


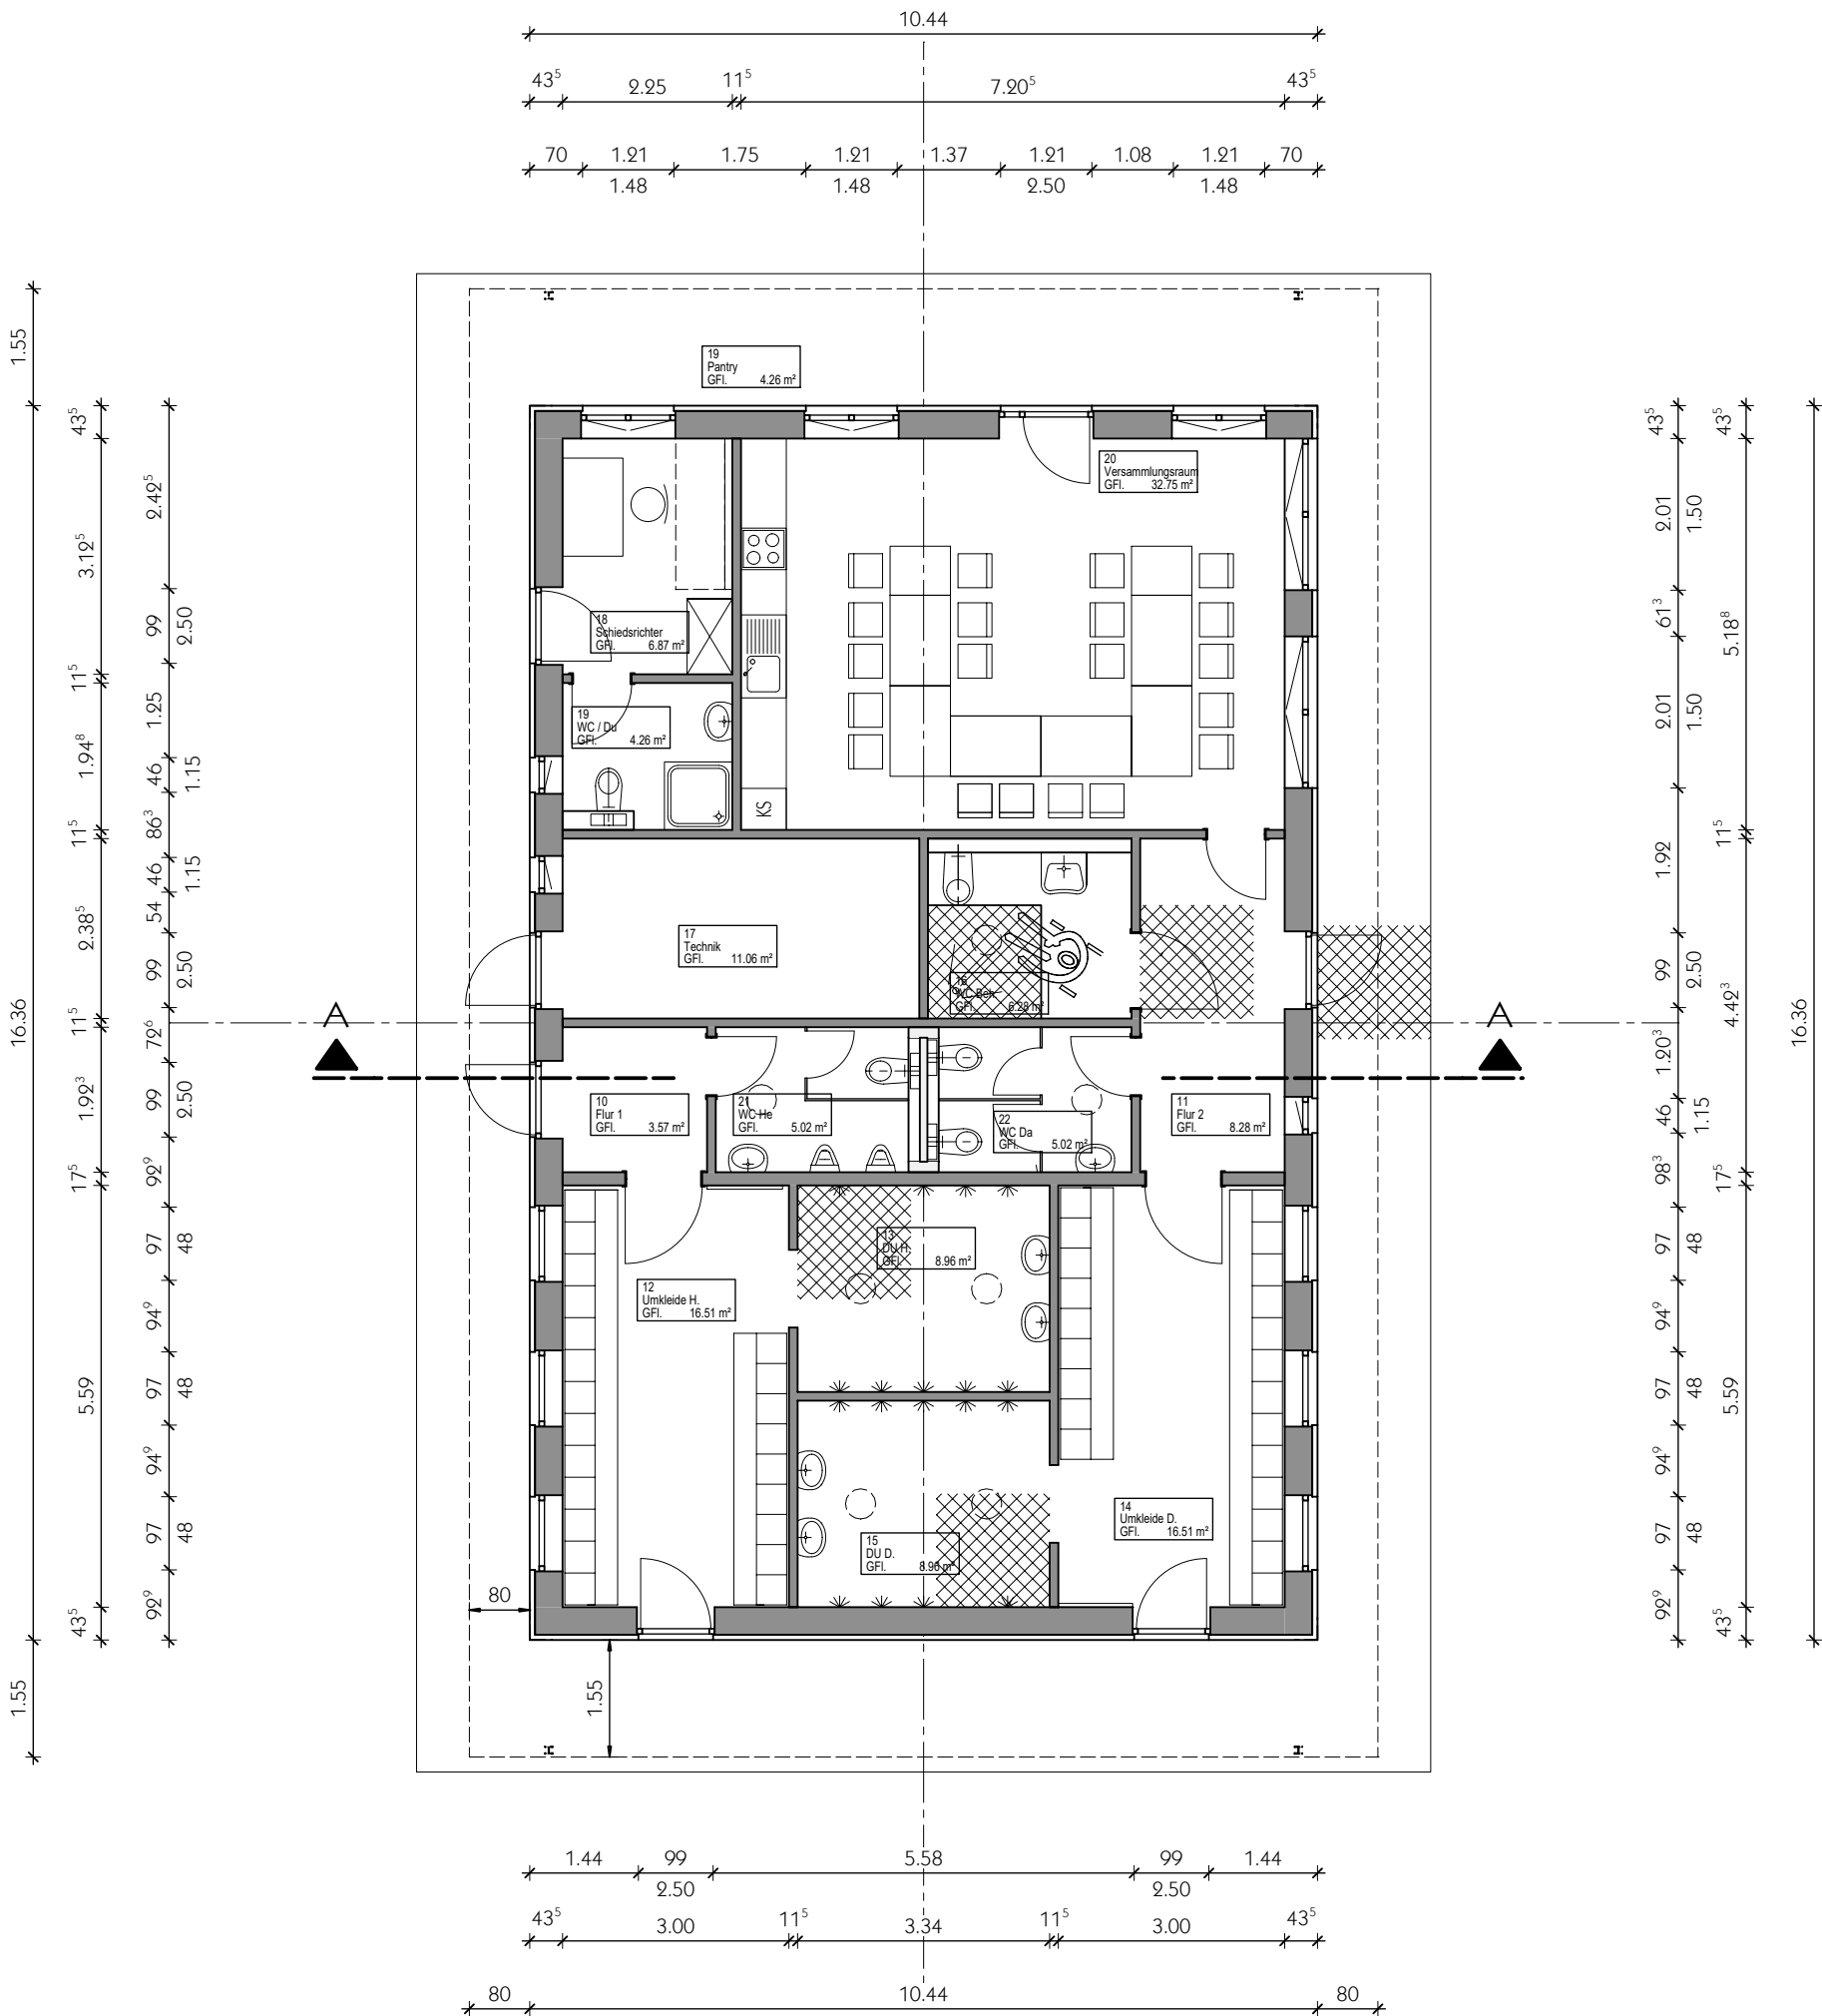

0123456789101112131415161718m																		
Projekt: Neubau Vereinsheim Am Grünen Weg 5b 19258 Boizenburg															Projektnummer: 22 10			
Planinhalt: Grundriss EG															Plannummer: 1			
Planungsstand: Entwurfsplan Darstellungsart: Grundriss															Maßstab: 1:100			
Bauherr: SG "Motor" Boizenburg e.V. Chr. Härke Rehmen 2 19258 Klein Bengerstorf									Architekt: Andreas Blendinger Markt 5 19246 Zarrentin						Plandatum: 01.06.2022			
freigegeben:									Datum:						Index:			

