


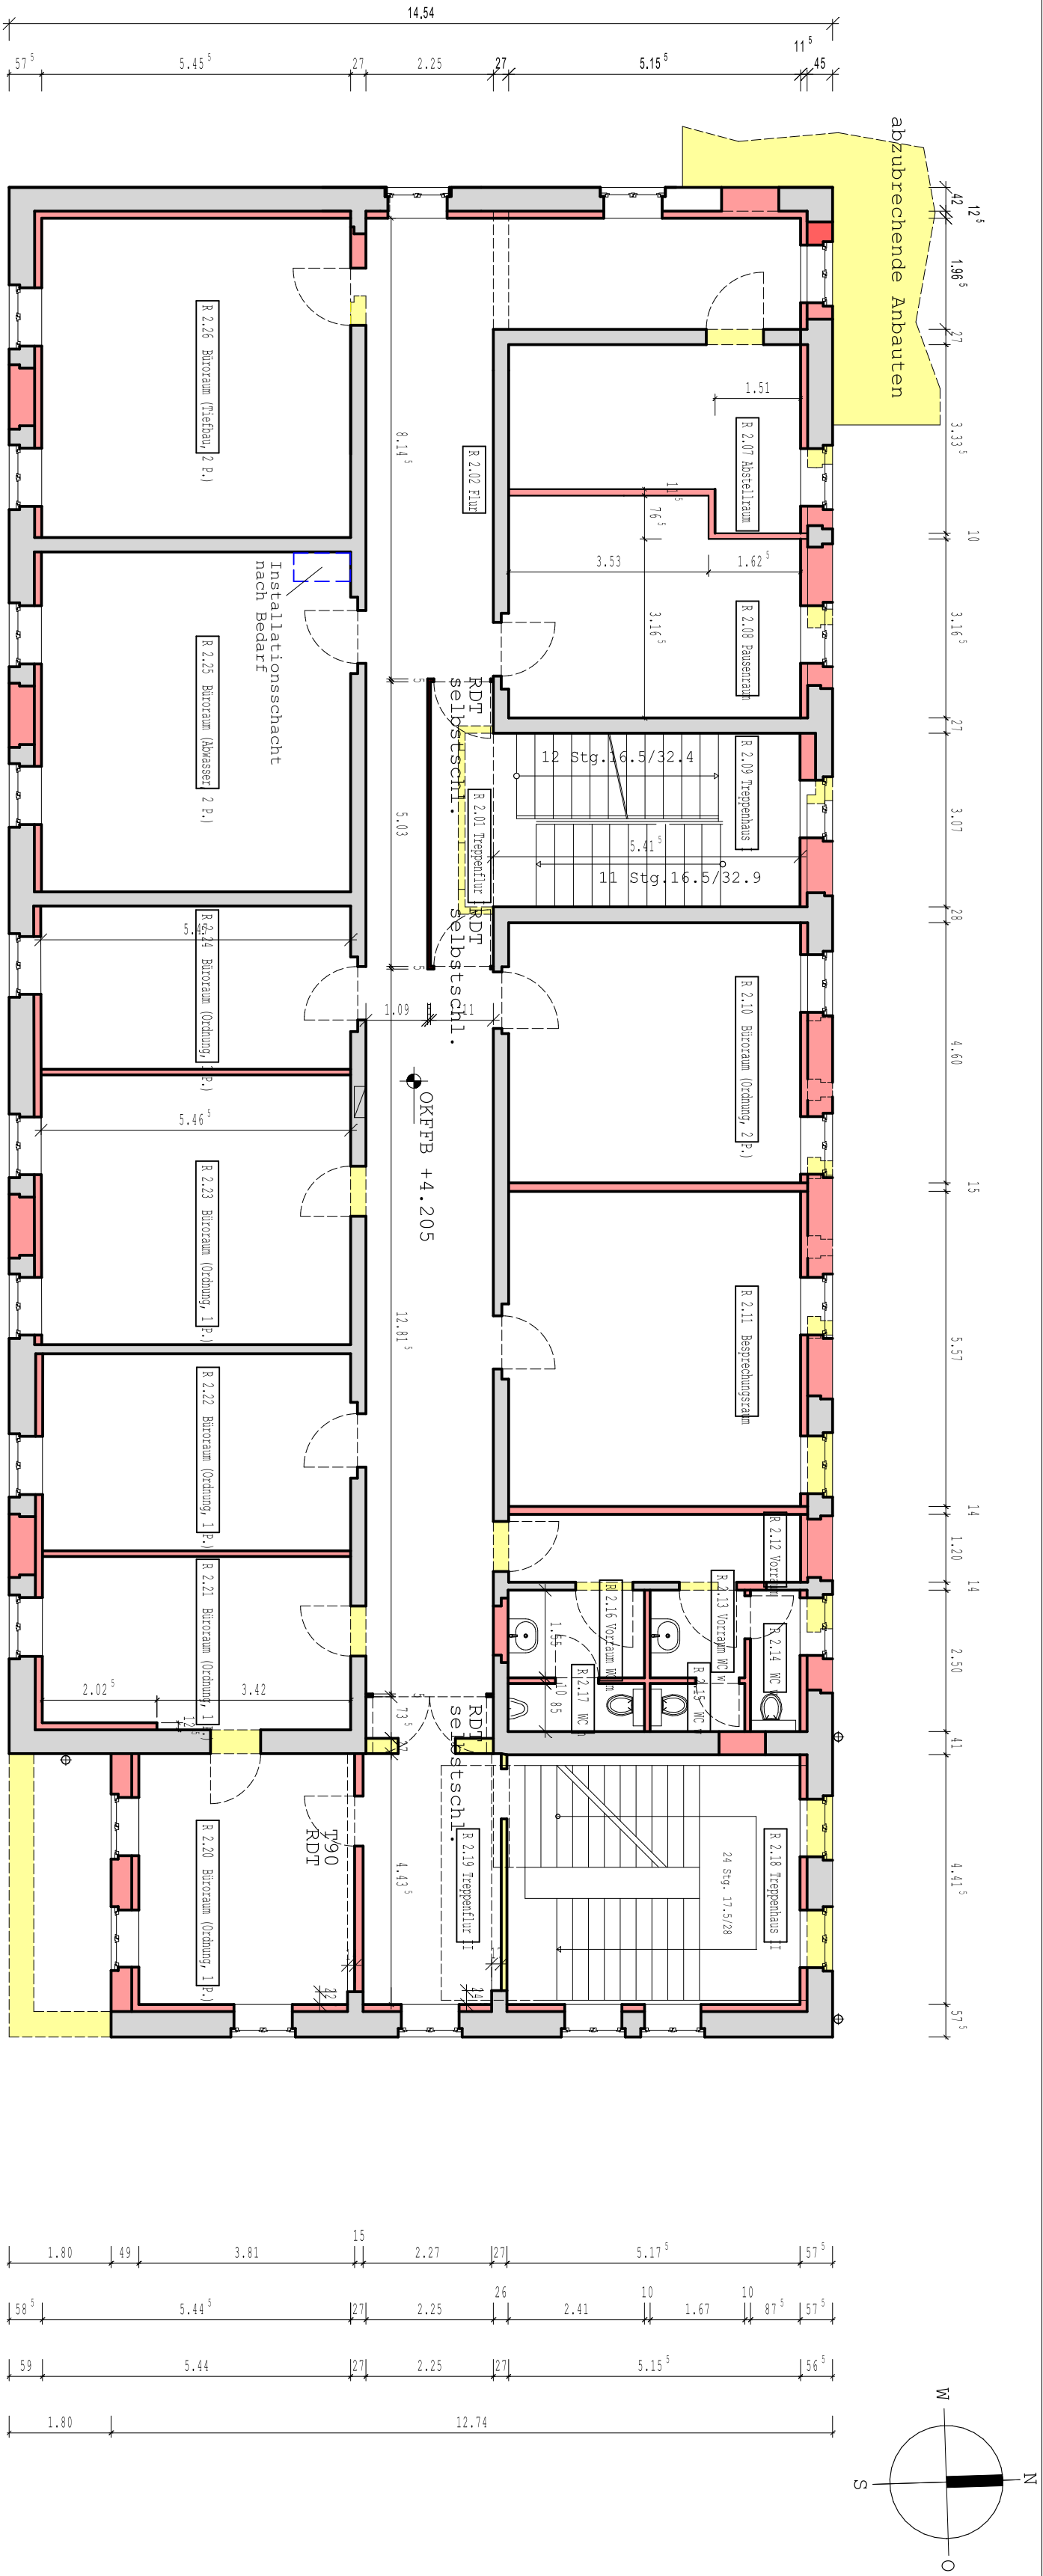

Arbeitsgemeinschaft Planung Verwaltungszentrum Stadt Boizenburg /E. " Planungsbüro Dipl.-Ing. (FH) Karl-Heinz Kruse Architekt Dipl.-Ing. Jürgen Schulz Bahnhofstraße 28 19258 Boizenburg/ E.		DER ARCHITEKT		DER BAUHERR:	
BAUVORHABEN: VERWALTUNGSZENTRUM STADT BOIZENBURG/E.		PLANDARSTELLUNG:		BAUHERR: STADT BOIZENBURG/E. KIRCHPLATZ 1 19258 BOIZENBURG/ E.	
Teilprojekt 1- Kirchplatz 6		MASSSTAB: GRUNDRISS OBERGESCHOSS 1 : 100		"Reduzierte Variante" Stand 15.08.2011	
ORT: 19258 Boizenburg/ ELBE STRASSE: KIRCHPLATZ 6		VORHABENR.: BV-H-06-10 PLANNR. 03		DATUM: 15.08.2011	