


Spielplatz B-Plan 20.1

B-Plan Nr. 19

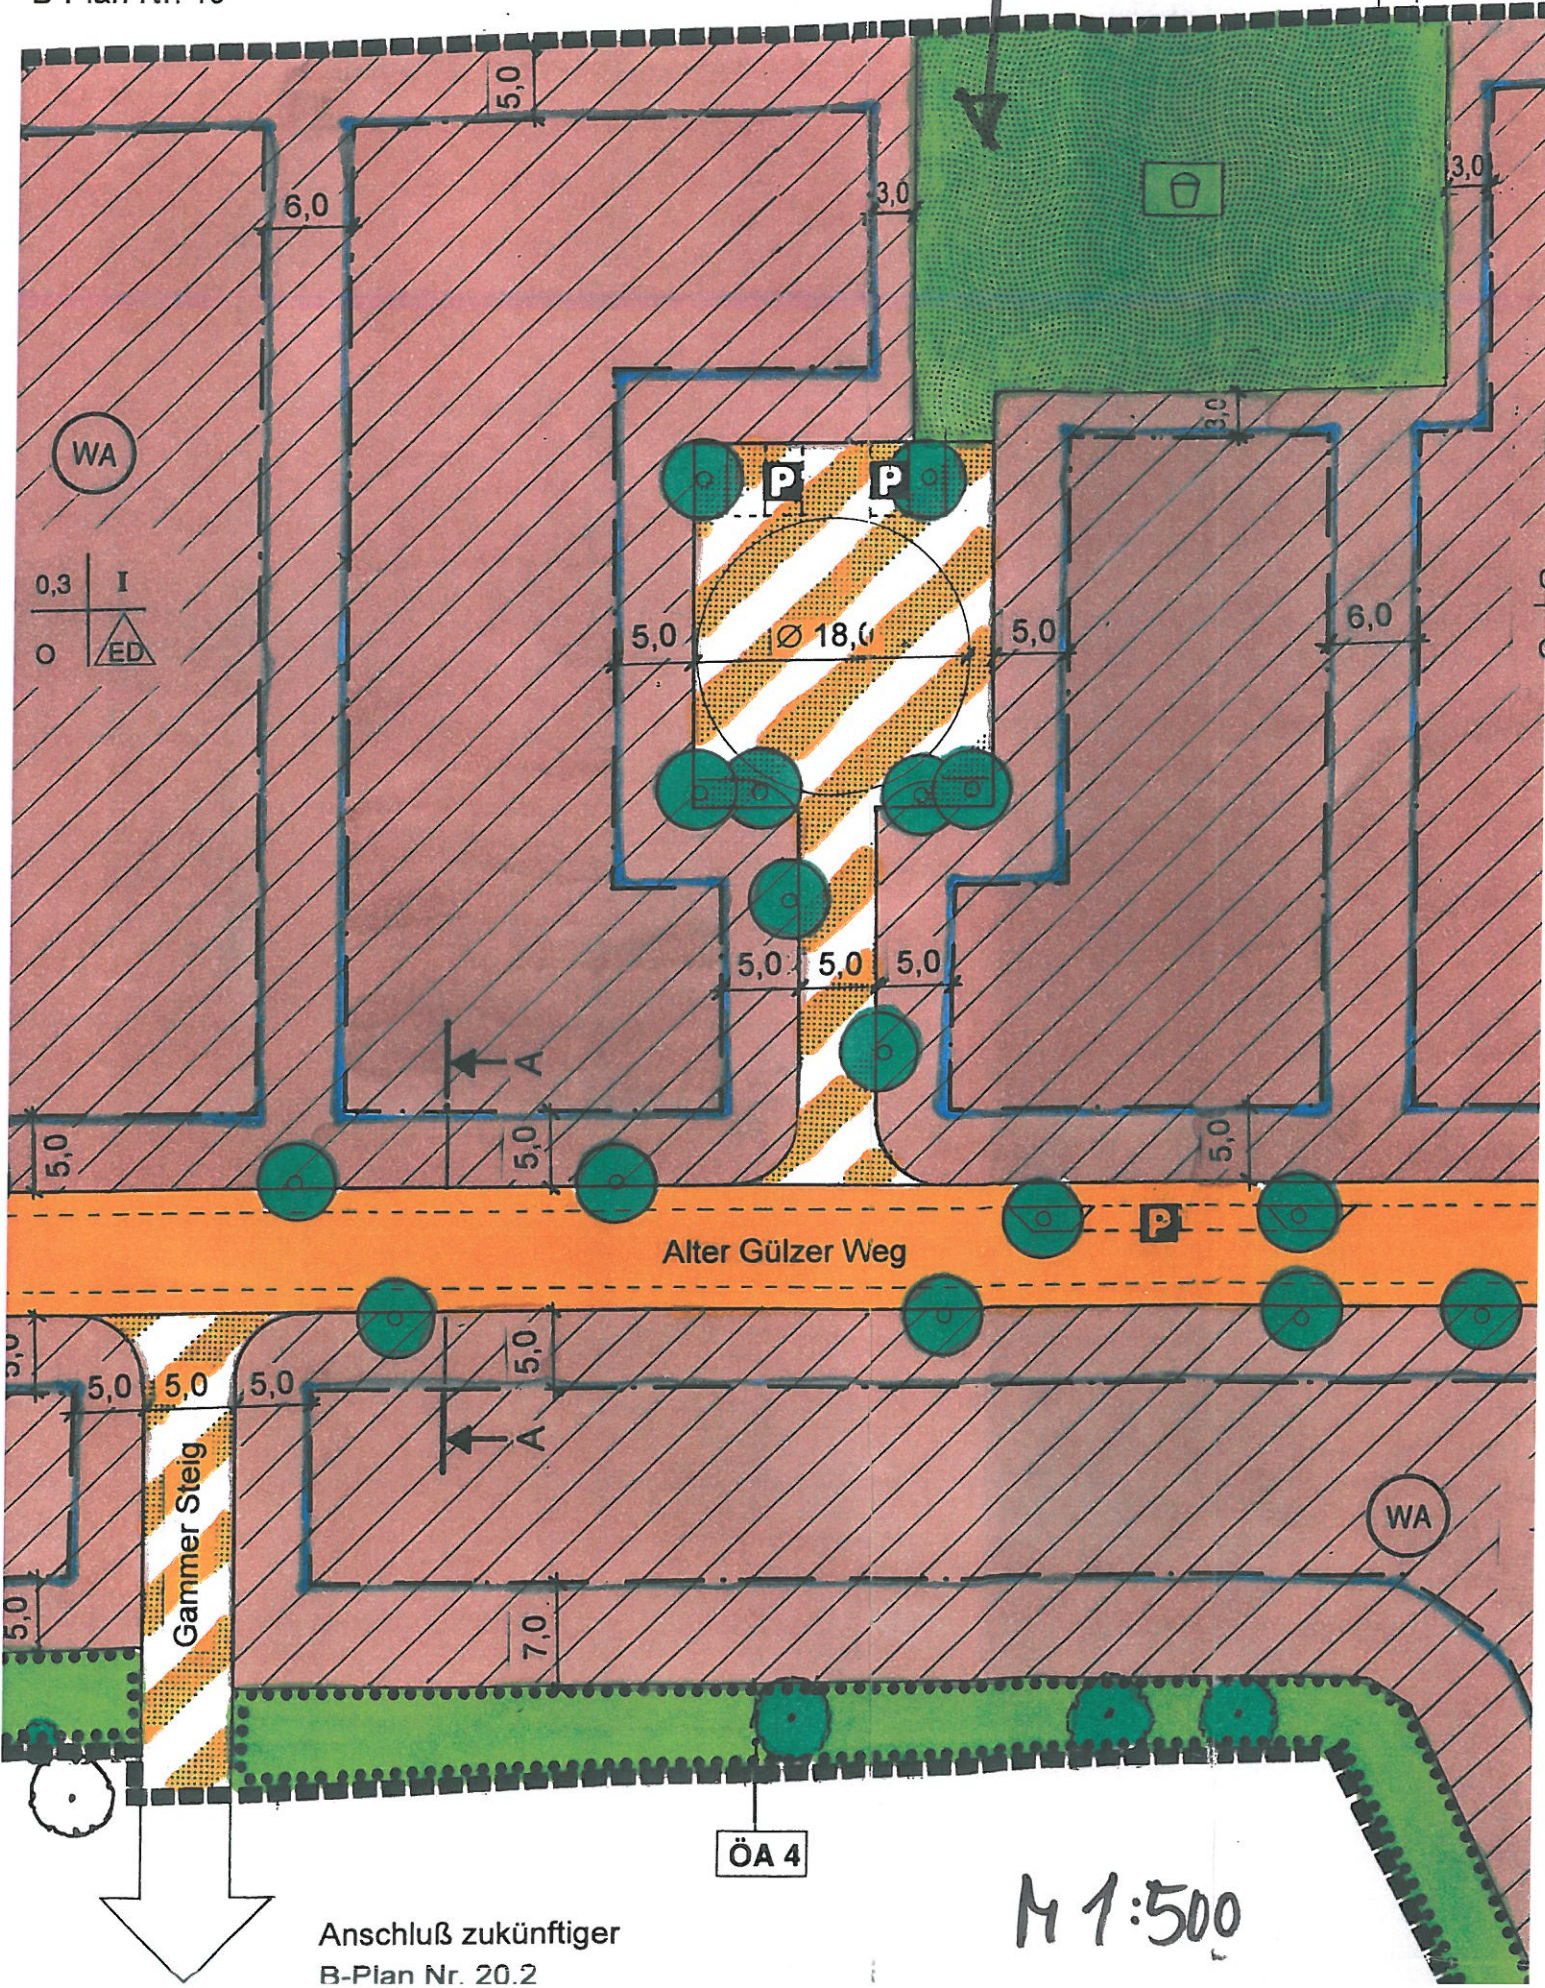



Gemarkung Bahlen

Flur 2

Maßstab 1: 500

GB.-Nr.: 03315

Datum: Stand 2004

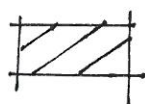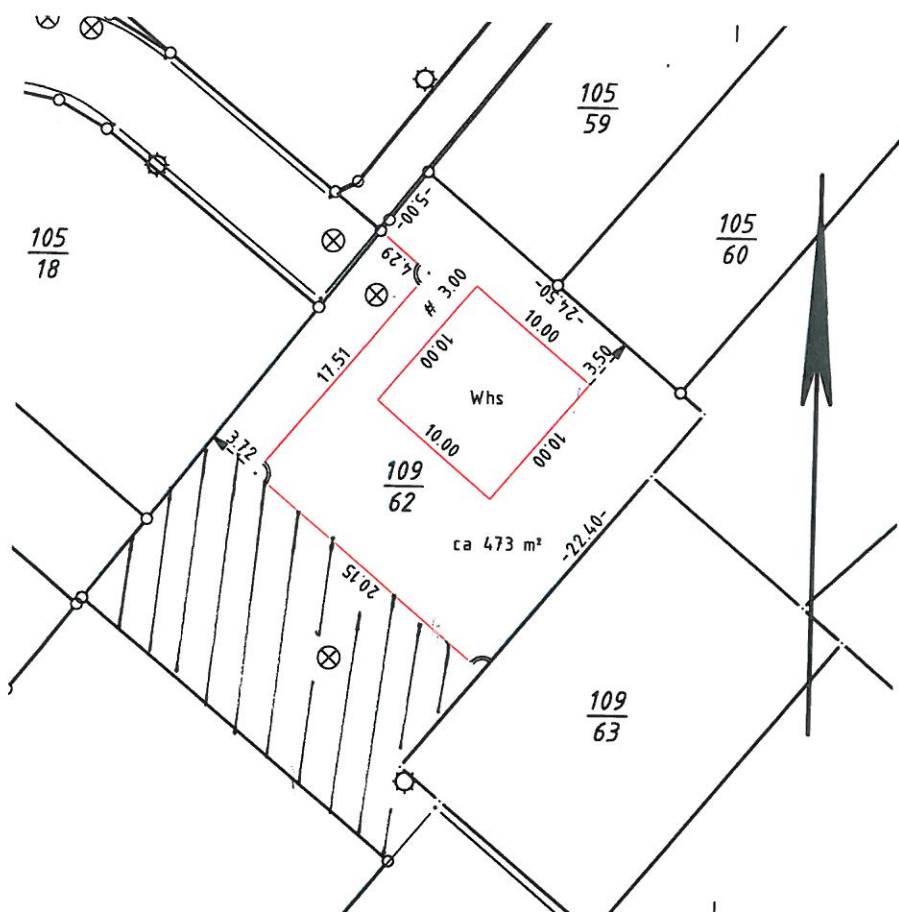

verbleibende
Spielplatzfläche

Vermessungsbüro
Dipl.-Ing. H.-G. Jansen
Öffentlich bestellter Vermessungsingenieur
Beratender Ingenieur
Alter Postweg 32
19294 Neu Kaliß
Tel.: 038758/26575 - Fax 26587
Email: Info@vermessungmv.de