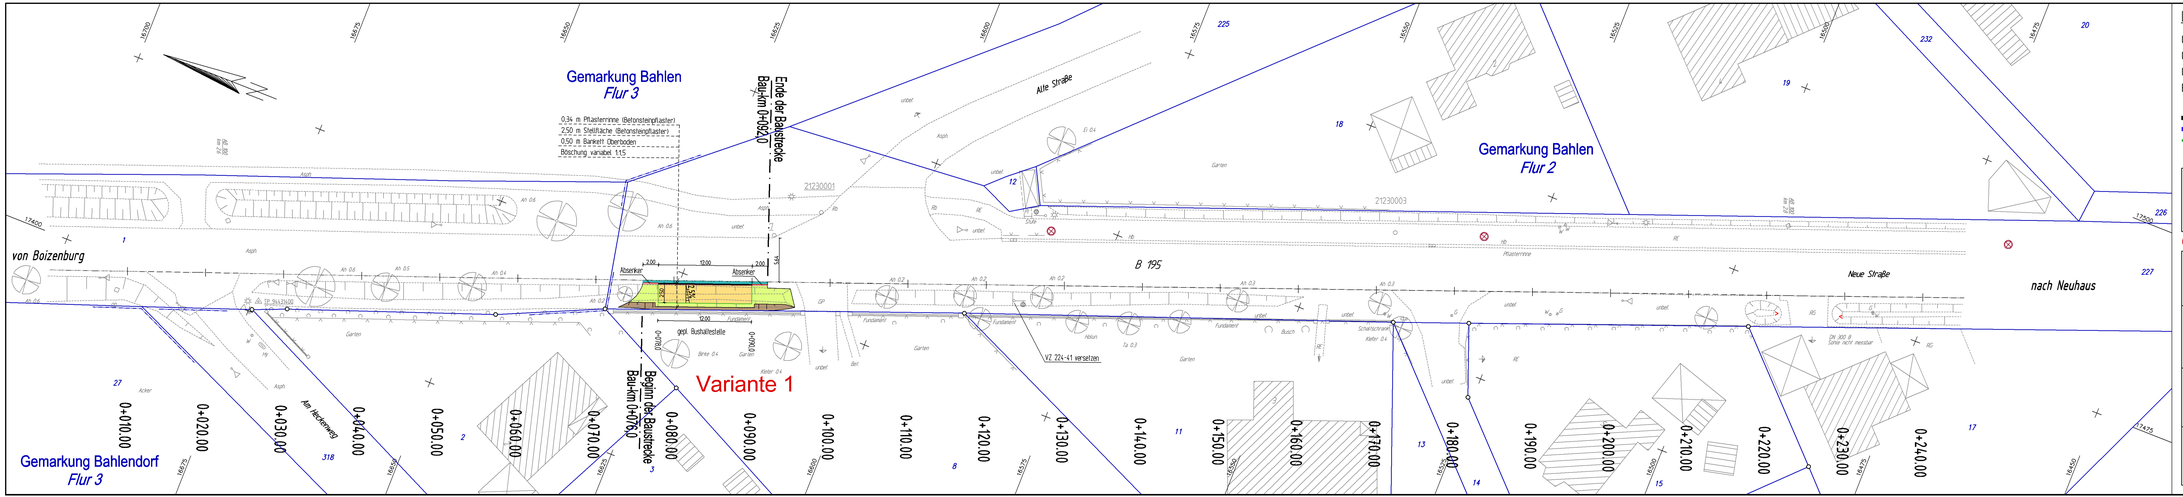

Legende:

Gelbbraun	Betonsteinpflaster granitgelb - Gehwegaufbau
Graubraun	Betonsteinpflaster anthrazit - Gehwegaufbau - Anbindung als Grundstückszufahrt
Grün	Oberbodenandeckung mit Rasenansaat
Braun	Böschungen

Hochbord
Rundbord
Rasenbord

INGENIEURBÜRO ODERMANN - RICHERS - PARTNER
Verkehrsplanung - Bauwesen - Vermessung
Feldstraße 70, 19230 Hagenow
Tel.: 03883 / 728108 - Fax: 03883 / 728109
E-Mail: info@odermann-richers.de

Reg.-Nr:	1154 - 2012-06-28 -UT 8&1	
	Datum	Name
bearbeitet:	Juni 2012	Chwalacki
gezeichnet:	Juni 2012	HP Designjet 4000
geprüft:	Juni 2012	wuk
Hagenow, den	28.06.2012	

Genehmigungsplanung — Variante 1

Stadt Boizenburg
Der Bürgermeister

Unterlage: 7
Blatt Nr.: 1
Reg. Nr.:

Bau einer Bushaltestelle
in der Stadt Boizenburg / Ortsteil Bahlen

Lageplan
Maßstab 1 : 250

Aufgestellt:
Boizenburg, den 2012
Stadt Boizenburg / Elbe
Leiter FB III - Bau und Ordnung

Überprüft/Genehmigt:
Boizenburg, den 2012
Stadt Boizenburg / Elbe
Bürgermeister

Leitungseinrichtungen

Für die Vollständigkeit und Richtigkeit der in den Plänen eingetragenen Leitungen wird keine Gewähr übernommen. Die genaue Lage und die jeweilige Tiefe der einzelnen Leitungen sind beim jeweils zuständigen Versorgungsträger zu erfragen.
Generell sind die Angaben für die Hausanschlußleitungen unvollständig, da die Lage und Tiefe Ihs. unbekannt ist.

Abkürzungen für die Baumarten

Ah	=Ahorn	Bi	=Birke
Ka	=Kastanie	Ki	=Kiefer
Bu	=Buche	Lä	=Lärche
Eberb	=Eberbaum	Li	=Linde
Er	=Erle	Ro	=Robinie
Es	=Esche	Sa	=Sahlweide
Fi	=Fichte	We	=Weide

Befestigungsarten

As	= Asphalt
Pl	= Platten
BP	= Betonpflaster
VB	= Verbundpflaster
GP	= Granitpflaster
KP	= Klinkerpflaster
RB	= Rundbord
Gr	= Jergrabbord
BP	= Betonpflaster

ZEICHENERKLÄRUNG

Zaun		Schacht vorh./ ges.	Kabelkasten Ell./P
Stahlgittermast		Herzkreuzen Tw / Gas	Grünanlagen vorh.
Stahlrohrmast		Schiber Tw	Grünanlagen gepl.
Betonmast		Schiber Gas	Fenster / Gruben
Holzmast		Oberflurhydrant	Zufahrt
Laterne		Unterflurhydrant	Zugang
Hecke			

Ver- und Entsorgungsleitungen

Wasserleitung (vorh.)	Dreikant Hochspg. (vorh.)	Regenwasserrlg. (vorh.)	Planumsentwässerung
Gasleitung MD (vorh.)	Gasleitung HD (vorh.)	Schmutzwasserrlg. (vorh.)	Verdämmen o. Abbruch
	Fernwärmeleitung (vorhanden)		Wasserleitung (außer Betrieb)

Bezugssystem:
Lage: S42/83 (3 Grad)
Höhe: DHHN 92

Grundlagen-Grundrißplan/topographische Aufnahme durch:
Topographische Aufnahme: 01 / 2012
Katasterplan: ALK , Stand 02 / 2012

Bemerkungen:
Der Geländeverlauf wurde im Zuge der Vermessung nur bei erheblich abweichender Orientierung dargestellt.

Vermessungsbüro/ausführende Firma/gezeichnet: dataigenthal am 14.02.2012 durch: gez. Chwalacki
Baufirma/ausführender Firma/geprüft: dataigenthal am 14.02.2012 durch: gez. Wuß

INGENIEURBÜRO ODERMANN - RICHERS - PARTNER
Verkehrsplanung - Bauwesen - Vermessung
Feldstraße 70, 19230 Hagenow
Tel.: 03883 / 728108 - Fax: 03883 / 728109
E-Mail: info@odermann-richers.de

Layout: UT 8&1
Datum: 28.06.2012