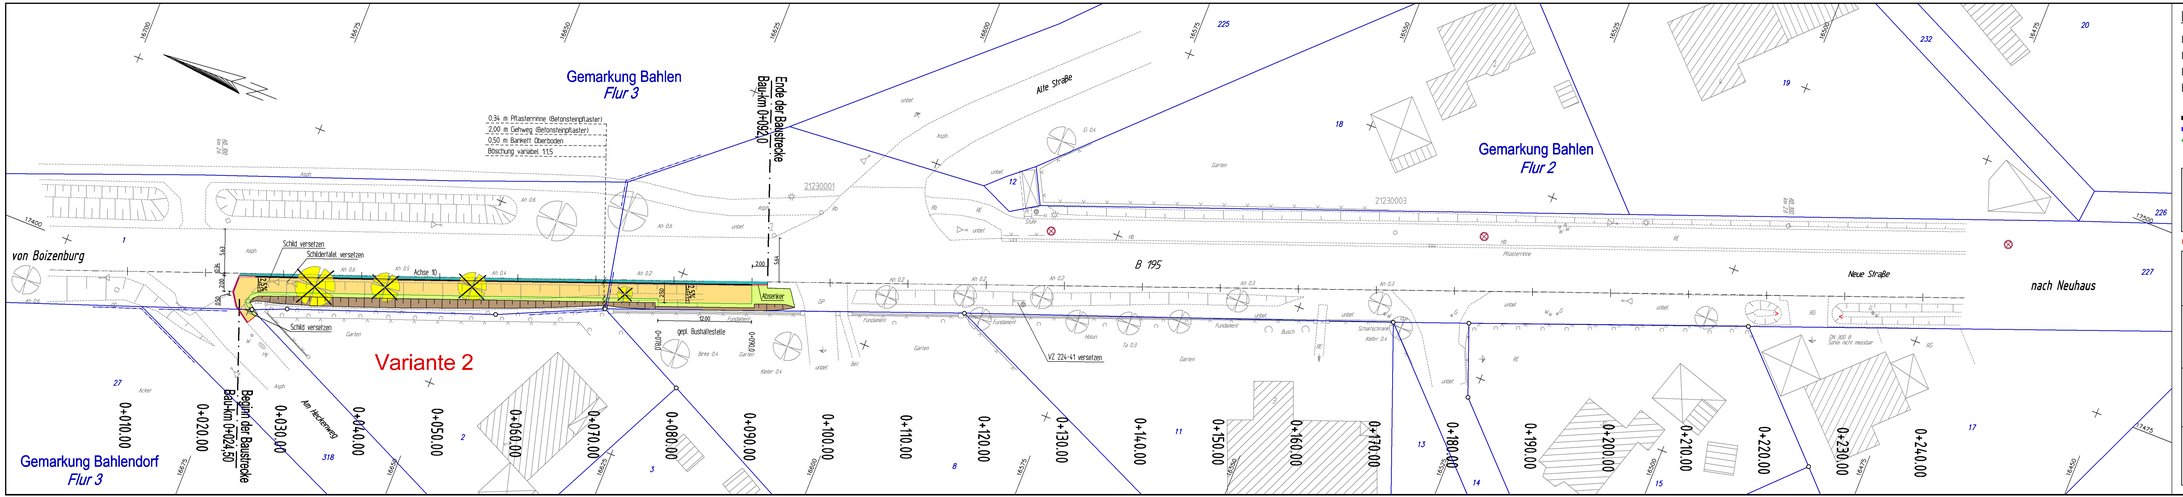


## Legende:

| | |
|---|---|
| Gelbbraun | Betonsteinpflaster granitgelb - Gehwegaufbau |
| Graubraun | Betonsteinpflaster anthrazit - Gehwegaufbau - Anbindung als Grundstückszufahrt |
| Grün | Oberbodenandeckung mit Rasenansaat |
| Braun | Böschungen |

Hochbord
Rundbord
Rasenbord


**INGENIEURBÜRO ODERMANN - RICHERS - PARTNER**
Verkehrsplanung - Bauwesen - Vermessung
Feldstraße 70, 19230 Hagenow
Tel.: 03883 / 728108 - Fax: 03883 / 728109
E-Mail: info@odermann-richers.de


| Reg.-Nr: | 1154 - 2012-06-28 -UT 18.1 | |
|---|---|---|
| | Datum | Name |
| bearbeitet: | Juni 2012 | Chmielecki |
| gezeichnet: | Juni 2012 | HP Design air 4000 |
| geprüft: | Juni 2012 | wuk |
| Hagenow, den 28.06.2012 | | i.A. |

**Genehmigungsplanung** — Variante 2

**Stadt Boizenburg**
**Der Bürgermeister**

Unterlage 7
Blatt Nr. 1
Reg. Nr:

# Bau einer Bushaltestelle
in der Stadt Boizenburg / Ortsteil Bahlen

Lageplan
Maßstab 1 : 250

Aufgestellt:
Boizenburg, den ..... 2012
Stadt Boizenburg / Elbe
.....
Leiter FB III - Bau und Ordnung

Überprüft/Genehmigt:
Boizenburg, den ..... 2012
Stadt Boizenburg / Elbe
.....
Bürgermeister

### Leitungseinrichtungen

Für die Vollständigkeit und Richtigkeit der in den Plänen eingetragenen Leitungen wird keine Gewähr übernommen. Die genaue Lage und die jeweilige Tiefe der einzelnen Leitungen sind beim jeweils zuständigen Versorgungsträger zu erfragen.
Generell sind die Angaben für die Hausanschlußleitungen unvollständig, da die Lage und Tiefe fw. unbekannt ist.

### Abkürzungen für die Baumarten

| | | | |
|---|---|---|---|
| Ah | =Ahorn | Bi | =Birke |
| Kas | =Kastanie | Ki | =Kiefer |
| Bu | =Buche | Lä | =Lärche |
| Eberb | =Eberbaum | Li | =Linde |
| Er | =Erle | Pa | =Pappel |
| Es | =Esche | Ta | =Tanne |
| Fi | =Fichte | wei | =weiß |

### Befestigungsarten

| | |
|---|---|
| A | = Asphalt |
| B | = Beton |
| BP | = Betonpflaster |
| VB | = Verbundpflaster |
| GP | = Granitgroßpflaster |
| KP | = Granitkleinpflaster |
| RB | = Randbord |
| JP | = Jurapflaster |
| EP | = Feldsteinpflaster |

### ZEICHENERKLÄRUNG

| | | | |
|---|---|---|---|
| Gemarkungsgrenze | Zaun | Schacht vorh./ ges. | Kabelkasten EL/P |
| Flurgrenze | Stahlgittermast | Hecke/Strauch Tief / Gas | Straßenablauf vorh. |
| Mauer | Stahlrohrmast | Schiber Tw | Straßenablauf ges. |
| Hecke | Betonmast | Schiber Gas | Peitsche / Graben |
| | Holzmast | Oberflurhydrant | Zufahrt |
| | Laternne | Unterflurhydrant | Zugang |

### Ver- und Entsorgungsleitungen

| | | | |
|---|---|---|---|
| 145 | Wasserleitung (vorh.) | Entwässerung (vorh.) | Stromkabel (vorh.) |
| 145 | Wasserleitung (neu) | Entwässerung (neu) | Stromkabel (neu) |
| 145 | Gasleitung HD (vorh.) | Entwässerung (vorh.) | Regenwasserleitg. (vorh.) |
| 145 | Gasleitung HD (neu) | Entwässerung (neu) | Regenwasserleitg. (neu) |
| 145 | Gasleitung MD (vorh.) | Fernwärmeleitung (vorh.) | Schmutzwasserleitg. (vorh.) |
| 145 | Gasleitung MD (neu) | Fernwärmeleitung (neu) | Schmutzwasserleitg. (neu) |

Planumsentwässerung
Elektroleitung
Verrohrtmann o. Abbruch
145 Wasserleitung (außer Betrieb)

### Bezugssystem:

**Lage: S42/83 (3 Grad)**
**Höhe: DHHN 92**

Grundlagen-Grundriß, topographische Aufnahme durch:
Topographische Aufnahme: 01 / 2012
Katasterstand: ALK, Stand 02 / 2012

Hinweis:
Der Gebäudebestand wurde im Zuge der Vermessung nur bis schwarz u. dunkelrot bzw. bessere Orientierung aufgenommen.

Vermessungsbüro/ausführender Vermessungsingenieur: datum/gezeichnet am: 14.02.2012 durch: gez. Chmielecki
Bauüberwachender Fachingenieur: datum/gezeichnet am: 14.02.2012 durch: gez. Wuß


**INGENIEURBÜRO ODERMANN - RICHERS - PARTNER**
Verkehrsplanung - Bauwesen - Vermessung
Feldstraße 70, 19230 Hagenow
Tel.: 03883 / 728108 - Fax: 03883 / 728109
E-Mail: info@odermann-richers.de



Layout: UT 18.1
Datum: 28.06.2012