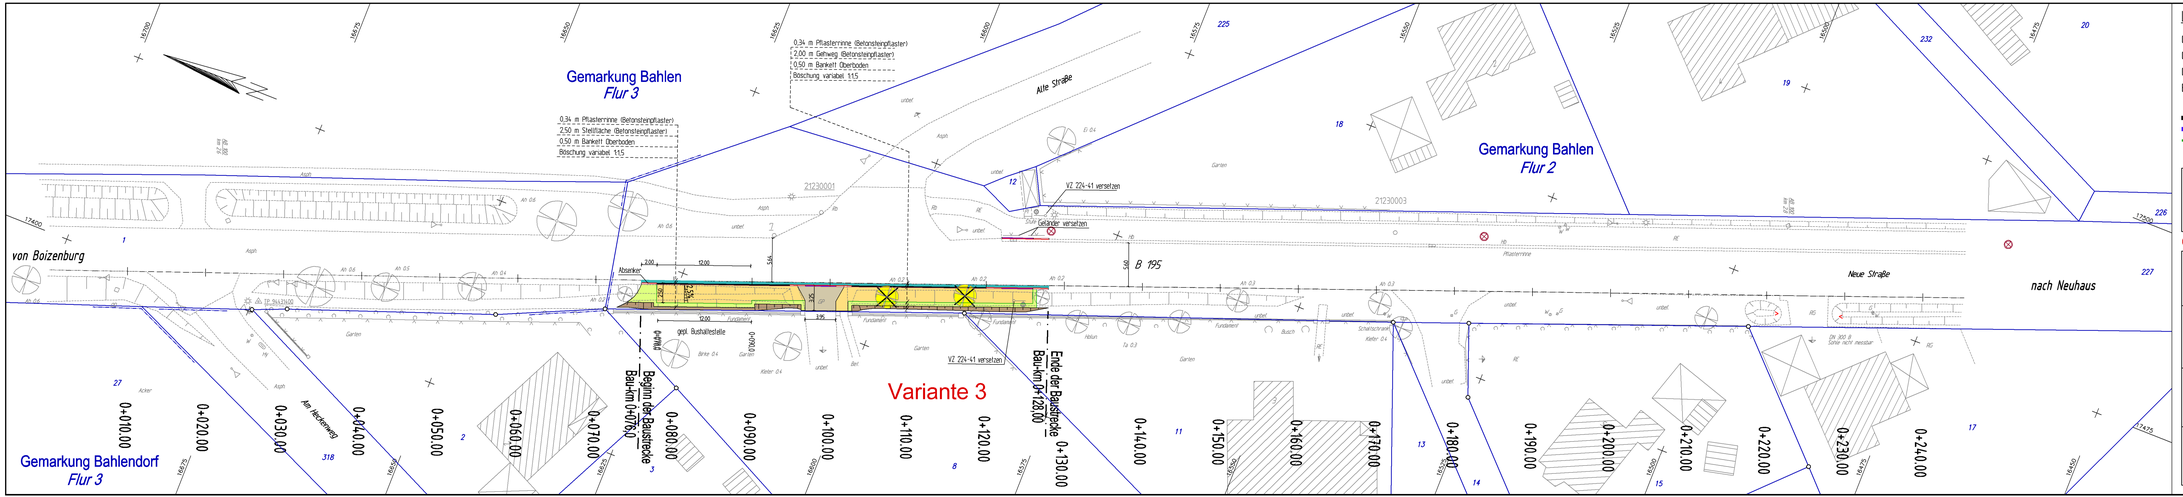

Legende:

Gelbbraun	Betonsteinpflaster granitgelb - Gehwegaufbau
Graubraun	Betonsteinpflaster anthrazit - Gehwegaufbau - Anbindung als Grundstückszufahrt
Grün	Oberbodenandeckung mit Rasenansaat
Braun	Böschungen

Hochbord
Rundbord
Rasenbord

INGENIEURBÜRO ODERMANN - RICHERS - PARTNER
Verkehrsplanung - Bauwesen - Vermessung
Feldstraße 70, 19230 Hagenow
Tel.: 03883 / 728108 - Fax: 03883 / 728109
E-Mail: info@odermann-richers.de

Reg.-Nr:	1154 - 2012-06-28 -UT 18.1	
	Datum	Name
bearbeitet:	Juni 2012	Chmielecki
gezeichnet:	Juni 2012	HP Designjet 4000
geprüft:	Juni 2012	wuk
Hagenow, den	28.06.2012	

Genehmigungsplanung — Variante 3

Stadt Boizenburg
Der Bürgermeister

Unterlage: 7
Blatt Nr.: 1
Reg. Nr.:

Bau einer Bushaltestelle
in der Stadt Boizenburg / Ortsteil Bahlen

Lageplan
Maßstab 1 : 250

Aufgestellt:
Boizenburg, den 2012
Stadt Boizenburg / Elbe
Leiter FB III - Bau und Ordnung

Überprüft/Genehmigt:
Boizenburg, den 2012
Stadt Boizenburg / Elbe
Bürgermeister

Leitungseinrichtungen

Für die Vollständigkeit und Richtigkeit der in den Plänen eingetragenen Leitungen wird keine Gewähr übernommen. Die genaue Lage und die jeweilige Tiefe der einzelnen Leitungen sind beim jeweils zuständigen Versorgungsträger zu erfragen.
Generell sind die Angaben für die Hausanschlußleitungen unvollständig, da die Lage und Tiefe Ihs. unbekannt ist.

Abkürzungen für die Baumarten

Ah	=Ahorn	Bi	=Birke
Kas	=Kastanie	Ki	=Kiefer
Bu	=Buche	Lä	=Lärche
Eberb	=Eberbaum	Li	=Linde
Ei	=Eiche	Fichte	=Fichte
Es	=Esche	Ta	=Tanne
Ei	=Eiche	wa	=wasa

Befestigungsarten

N	= Natur
A	= Asphalt
BP	= Betonpflaster
VB	= Verbundpflaster
GP	= Granitpflaster
KP	= Granitkleinpflaster
RB	= Randbord
Gr	= Jargelpflaster
KP	= Feldsteinpflaster

ZEICHENERKLÄRUNG

	Zaun		Schacht vorh./ ges.
	Stahlgittermast		Hermkasten Tel. / Gas
	Stahlrohrmast		Stieler Tw
	Betonmast		Stieler Gas
	Holzmast		Oberflurhydrant
	Laterne		Unterflurhydrant

	Kabelkasten El./P		Grünbestand vorh.
	Grünbestand ges.		Hecke / Graben
	Zufahrt		Zugang

Ver- und Entsorgungsleitungen:

	Erdkabel Niederspg. (vorh.)		Stromkabel (vorh.)
	Wasserleitung (vorh.)		Regenwasserleitg. (vorh.)
	Erdkabel Hochspg. (vorh.)		Schmutzwasserleitg. (vorh.)
	Gasleitung HD (vorh.)		Fernmeldekabel (vorh.)
	Fernwärmeleitung (vorhanden)		Planumentwässerung
	Entwässerung		Versickerung o. Abtrocknung
	Wasserleitung (außer Betrieb)		

Bezugssystem:

Lage: S42/83 (3 Grad)
Höhe: DHHN 92

Grundlagen-Grundrißplan: topographische Aufnahme durch:
Topographische Aufnahme: 01 / 2012
Katasteramt: ALK, Stand 02 / 2012

Vermessungstechnischer Feldergleich durchgeführt am: 14.03.2012 durch: gez. Chmielecki
Bestandsaufnahme Feldergleich: durchgeführt am: 14.03.2012 durch: gez. Wuß

INGENIEURBÜRO ODERMANN - RICHERS - PARTNER
Verkehrsplanung - Bauwesen - Vermessung
Feldstraße 70, 19230 Hagenow
Tel.: 03883 / 728108 - Fax: 03883 / 728109
E-Mail: info@odermann-richers.de

Layout: UT 18.1
Datum: 28.06.2012