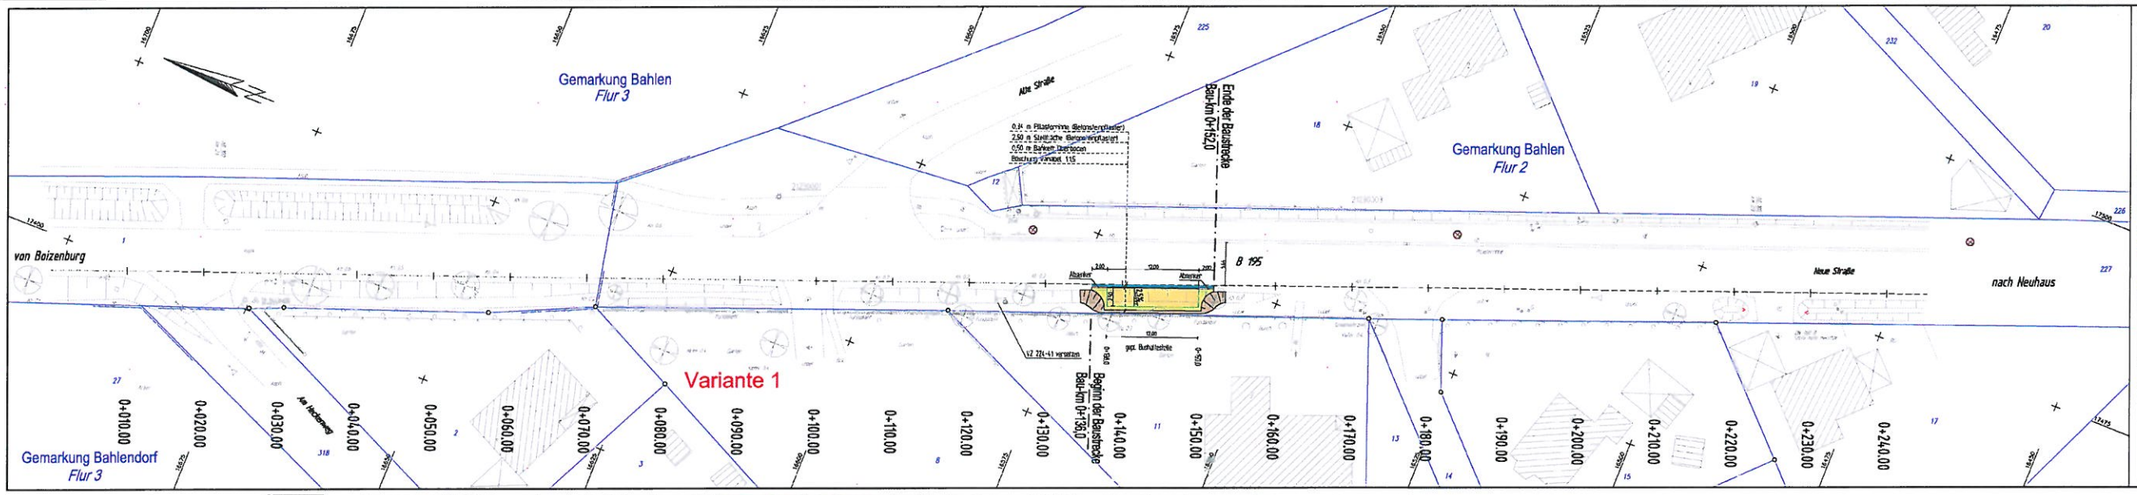


Legende:

| | |
|---|---|
| Gelbbraun | Betonsteinpflaster granitgelb - Gehwegaufbau |
| Graubraun | Betonsteinpflaster anthrazit - Gehwegaufbau - Anbindung als Grundstückszufahrt |
| Grün | Oberbodenandeckung mit Rasensaat |
| Braun | Böschungen |

Hochbord
Rundbord
Rasenbord

INGENIEURBÜRO ODERMANN - RICHERS - PARTNER
Vorbereitung - Bauleitung - Vermessung
Parkstraße 70, 19230 Hagenow
Tel.: 03883 / 728108 - Fax: 03883 / 728109
E-Mail: info@odermann-richers.de

| | Datum | Name |
|---|---|---|
| bearbeitet: | Oktober 2012 | Christ/ge |
| geprüft: | Oktober 2012 | Dipl.-Ing. (FH) |
| gezeichnet: | Oktober 2012 | Wulf |

Reg.-Nr.: 15A - 2012-10-18 - 471 BL1
Hagenow, den 18.10.2012

**Genehmigungsplanung** **Variante 1**

**Stadt Boizenburg**
**Der Bürgermeister**

Unterlage: 7
Blatt Nr.: 1
Reg. Nr.:

**Bau einer Bushaltestelle**
in der Stadt Boizenburg / Ortsteil Bahlen

Lageplan
Maßstab 1 : 250

Aufgestellt:
Boizenburg, den ..... 2012
Stadt Boizenburg / Elbe
Leiter FB III - Bau und Ordnung

Überprüft/Genehmigt:
Boizenburg, den ..... 2012
Stadt Boizenburg / Elbe
Bürgermeister

Leitungsentfernungen
Für die Richtigkeit und Richtigkeit der in den Plänen eingetragenen Leitungen und deren Gruppe übernimmt. Die genaue Lage und die jeweilige Tiefe der einzelnen Leitungen sind beim jeweils zuständigen Versorgungsträger zu erfragen.
Zudem wird der Auftrag für die Vermessungsleitungen verantwortlich, ob der Lage und Tiefe der Leitungen ist.

Abkürzungen für die Bauarten

| | | | |
|---|---|---|---|
| Ab | Abb. | S | Sch. |
| Ka | Kanal | K | Gas |
| Ba | Bade | E | Elek |
| Gas | Gasbau | G | Gas |
| Q | Kiz | Ka | Kabel |
| Ka | Kabel | Ka | Kabel |
| Ka | Kabel | Ka | Kabel |

Abkürzungen

| | |
|---|---|
| A | Asphalt |
| B | Beton |
| P | Betonstein |
| M | Verbundpflaster |
| S | Granitgroßpflaster |
| W | Granitkleinpflaster |
| R | Rasenfläche |
| Z | Zierpflaster |
| P | Pflastersteine |

ZEICHENERKLÄRUNG

| | | | | | | | |
|---|---|---|---|---|---|---|---|
| Grenzen | | Zaun | | Schacht verf./ auf | | | Katastralnummer DLKP |
| Gemarkungsgrenze | | Stahlgitterzaun | | Hochspannungsmast | | | Grundstücksgrenze verf. |
| Flurgrenze | | Stacketenzaun | | Telefon Tv | | | Grundstücksgrenze geplant |
| Nutzer | | Betonzaun | | Telefon Kio | | | Flurstück / Grenze |
| Flurstücksnummer | | Holzzaun | | Sportfeuerstelle | | | Lärm |
| | | Lattenzaun | | Sportfeuerstelle | | | Lärm |

| | | | | | | | |
|---|---|---|---|---|---|---|---|
| Wasser- und Entwässerungsleitungen | | Erdkabel Niederspg. (vorh) | | Stromkabel (vorh) | | | |
| Wasserleitung (vorh) | | " " (neu) | | " " (neu) | | | |
| " " (neu) | | Erdkabel Hochspg. (vorh) | | Regenwasserleitung (vorh) | | | Kanalanschlussleitung |
| Gasleitung MD (vorh) | | | | " " (neu) | | | Gasleitung |
| Gasleitung MD (vorh) | | Asphaltdeckel (vorh) | | Schmutzwasserleitung (vorh) | X | X | Verschlossen & Abbruch |
| " " (neu) | | " " (Schieber) | | " " (neu) | | | Wasserleitung außer Betrieb |

Bezugssystem:
Lage: 5423/13 (3 Grad)
Höhe: DHHN 92

Hinweis:
Der Grundstücksplan wurde im Zuge der Vermessung von Bau, erstellt & Anlaß der besonderen Bestellung digitalisiert.

Grundlage: Grundkarte, topographische Aufnahme Amtlich
Topographische Aufnahme: 01/2012
Kataster ALK, Stand 01/2012

INGENIEURBÜRO ODERMANN - RICHERS - PARTNER
Vorbereitung - Bauleitung - Vermessung
Parkstraße 70, 19230 Hagenow
Tel.: 03883 / 728108 - Fax: 03883 / 728109
E-Mail: info@odermann-richers.de

Vermessungstechnische Fehlergrenze: Anlagefehler: 0.03 m, Amt: ok, Gemäß
Katastrales Fehlergrenze: Anlagefehler: 0.03 m, Amt: ok, 03.10.12