


Satzung der Stadt Boizenburg/Elbe über die 2. Änderung des Bebauungsplanes Nr. 28 „Bahnhofstraße/Eisenbahn/Fritz-Reuter-Straße/Verbindungsweg“

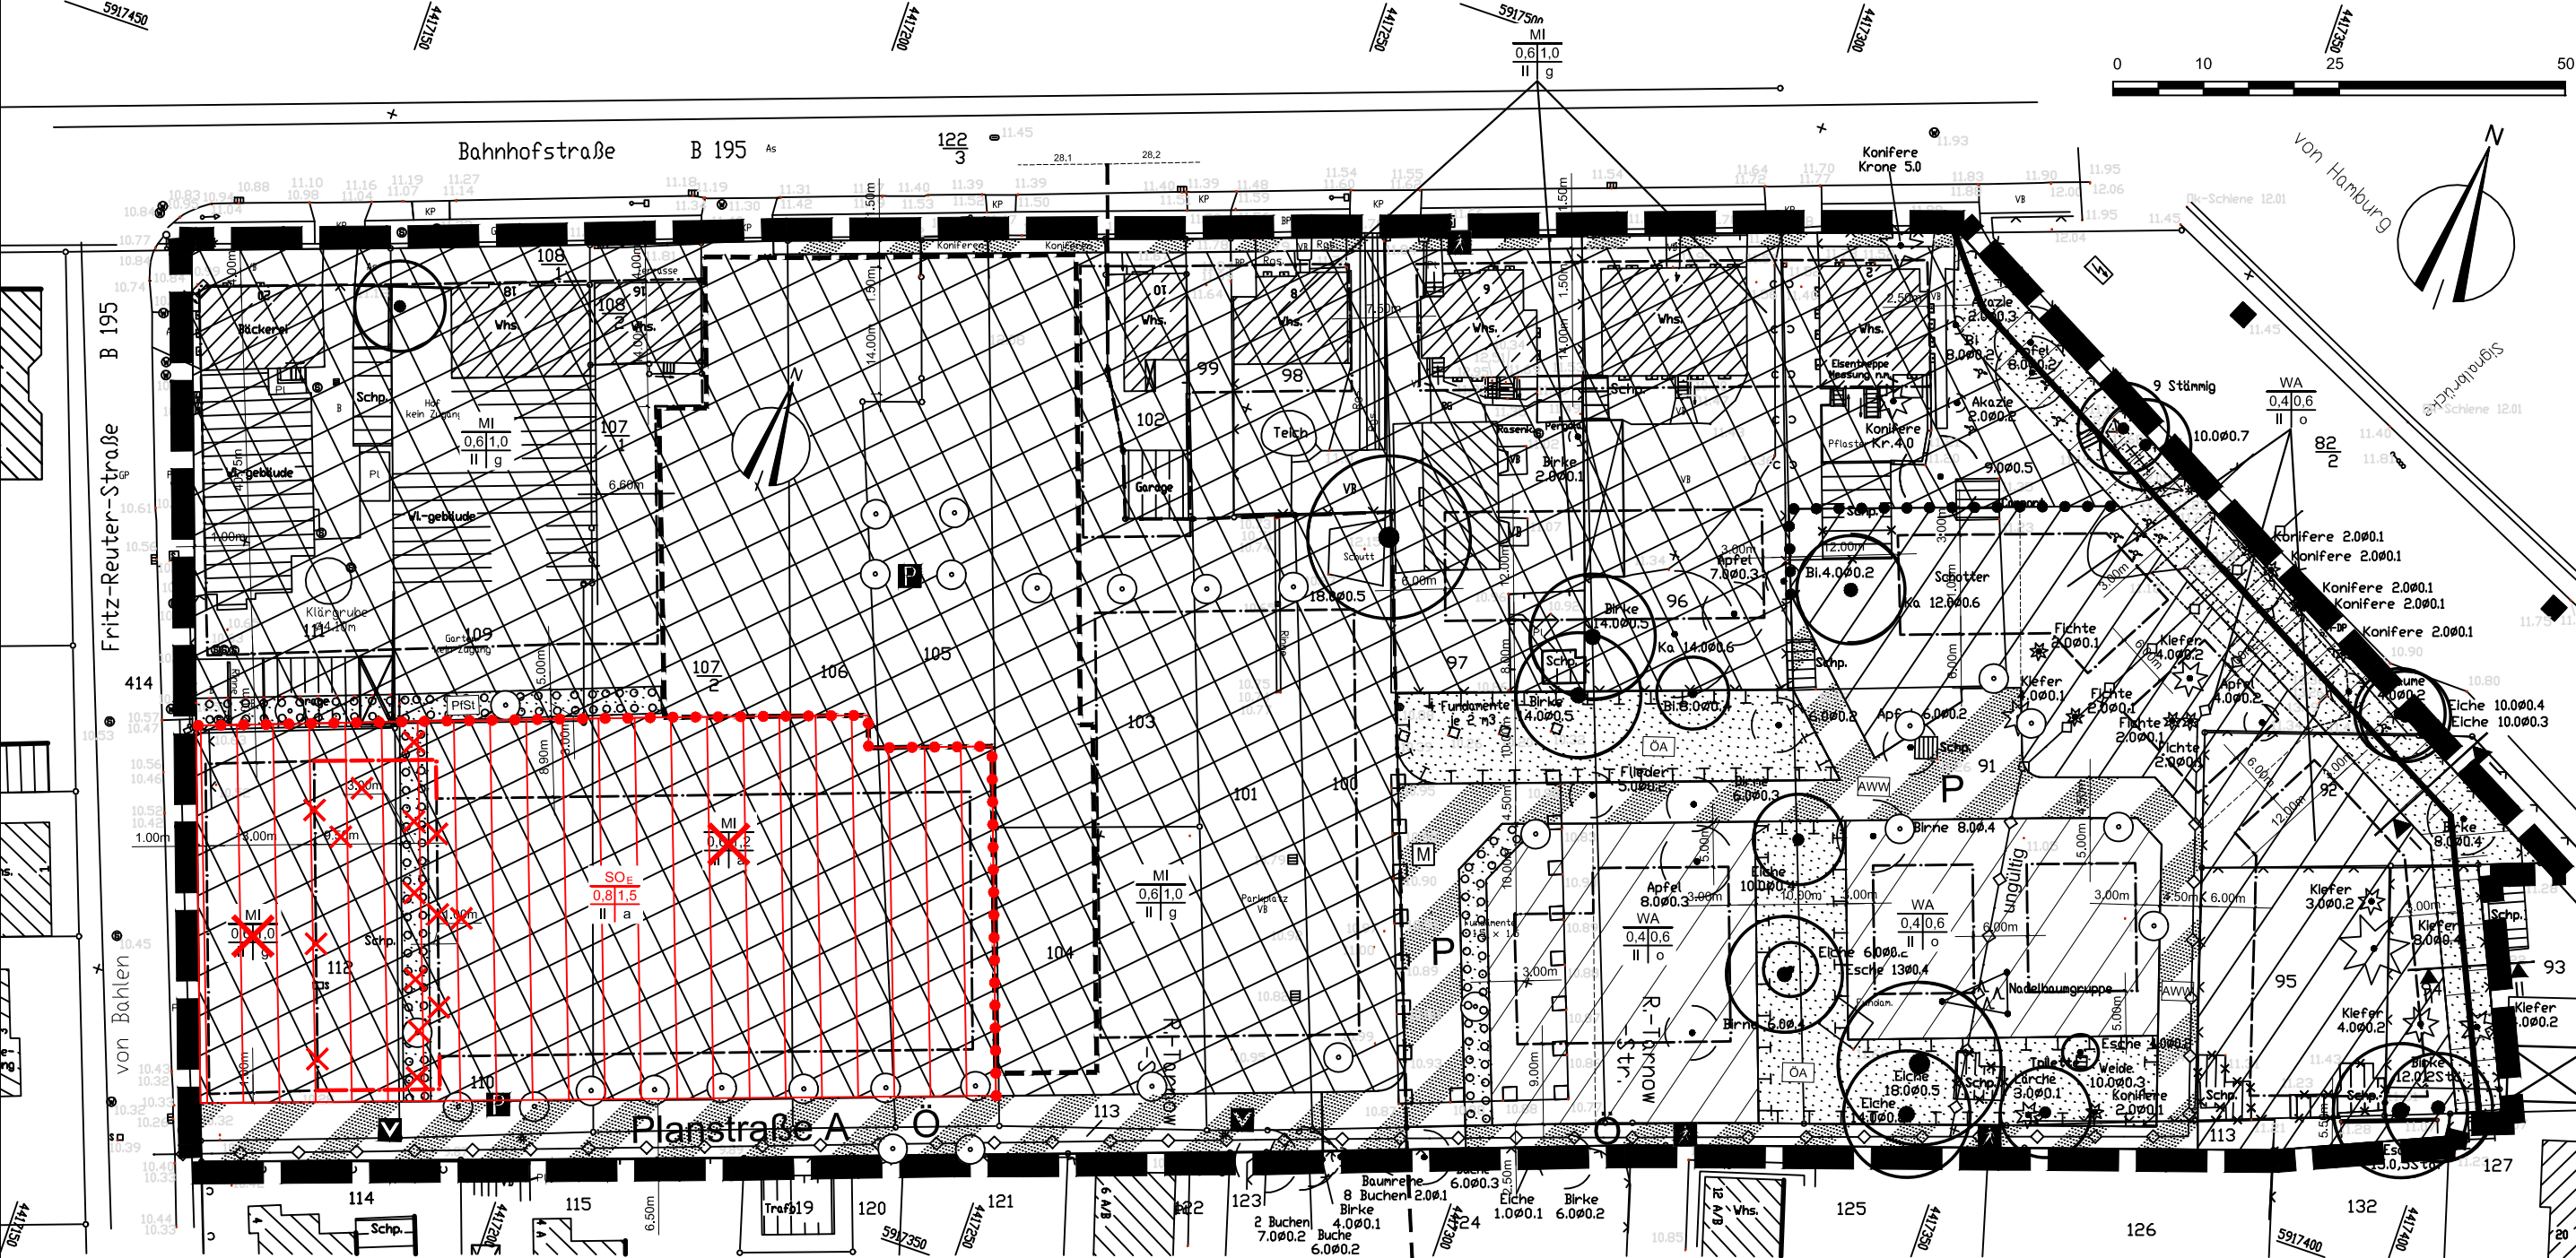

Hinweis:
Die roten Darstellungen entsprechen der 2. Änderung.

Ausfertigung:	
Rechtskraft:	
genehmigungsfähige Planfassung	
Entwurf:	Dezember 2013
Vorentwurf:	
Planungsstand	Datum:

Satzung der Stadt Boizenburg/Elbe über die 2. Änderung des Bebauungsplanes Nr. 28 „Bahnhofstraße/Eisenbahn/Fritz-Reuter-Straße/Verbindungsweg“	
Kartengrundlage: rechtskräftige Satzung der Stadt Boizenburg/Elbe über die 1. vereinfachte Änderung des Bebauungsplanes Nr. 28 „Bahnhofstraße/Eisenbahn/Fritz-Reuter-Straße/Verbindungsweg“	Auftragnehmer: Stadtplaner Dipl.-Ing. Gudrun Schwarz Bürogemeinschaft Stadt- und Landschaftsplanung 19077 Scharnberg 1 e-mail: g.schwarz@stl-plan.de Telefon: 0389 58719550 Fax: 0389 58719550
Maßstab: 1:750	Zeichner: Dipl.-Ing. Frank Orrell Bürogemeinschaft Stadt- und Landschaftsplanung CAD-Zeichnen - GIS - Computerservice 19077 Scharnberg 3 e-mail: l.anders@stl-plan.de Telefon: 0389 58719550 Fax: 0389 58719550