


Flächennutzungsplan der Stadt Boizenburg/Elbe - 4. Änderung

Änderungsfläche 4.11

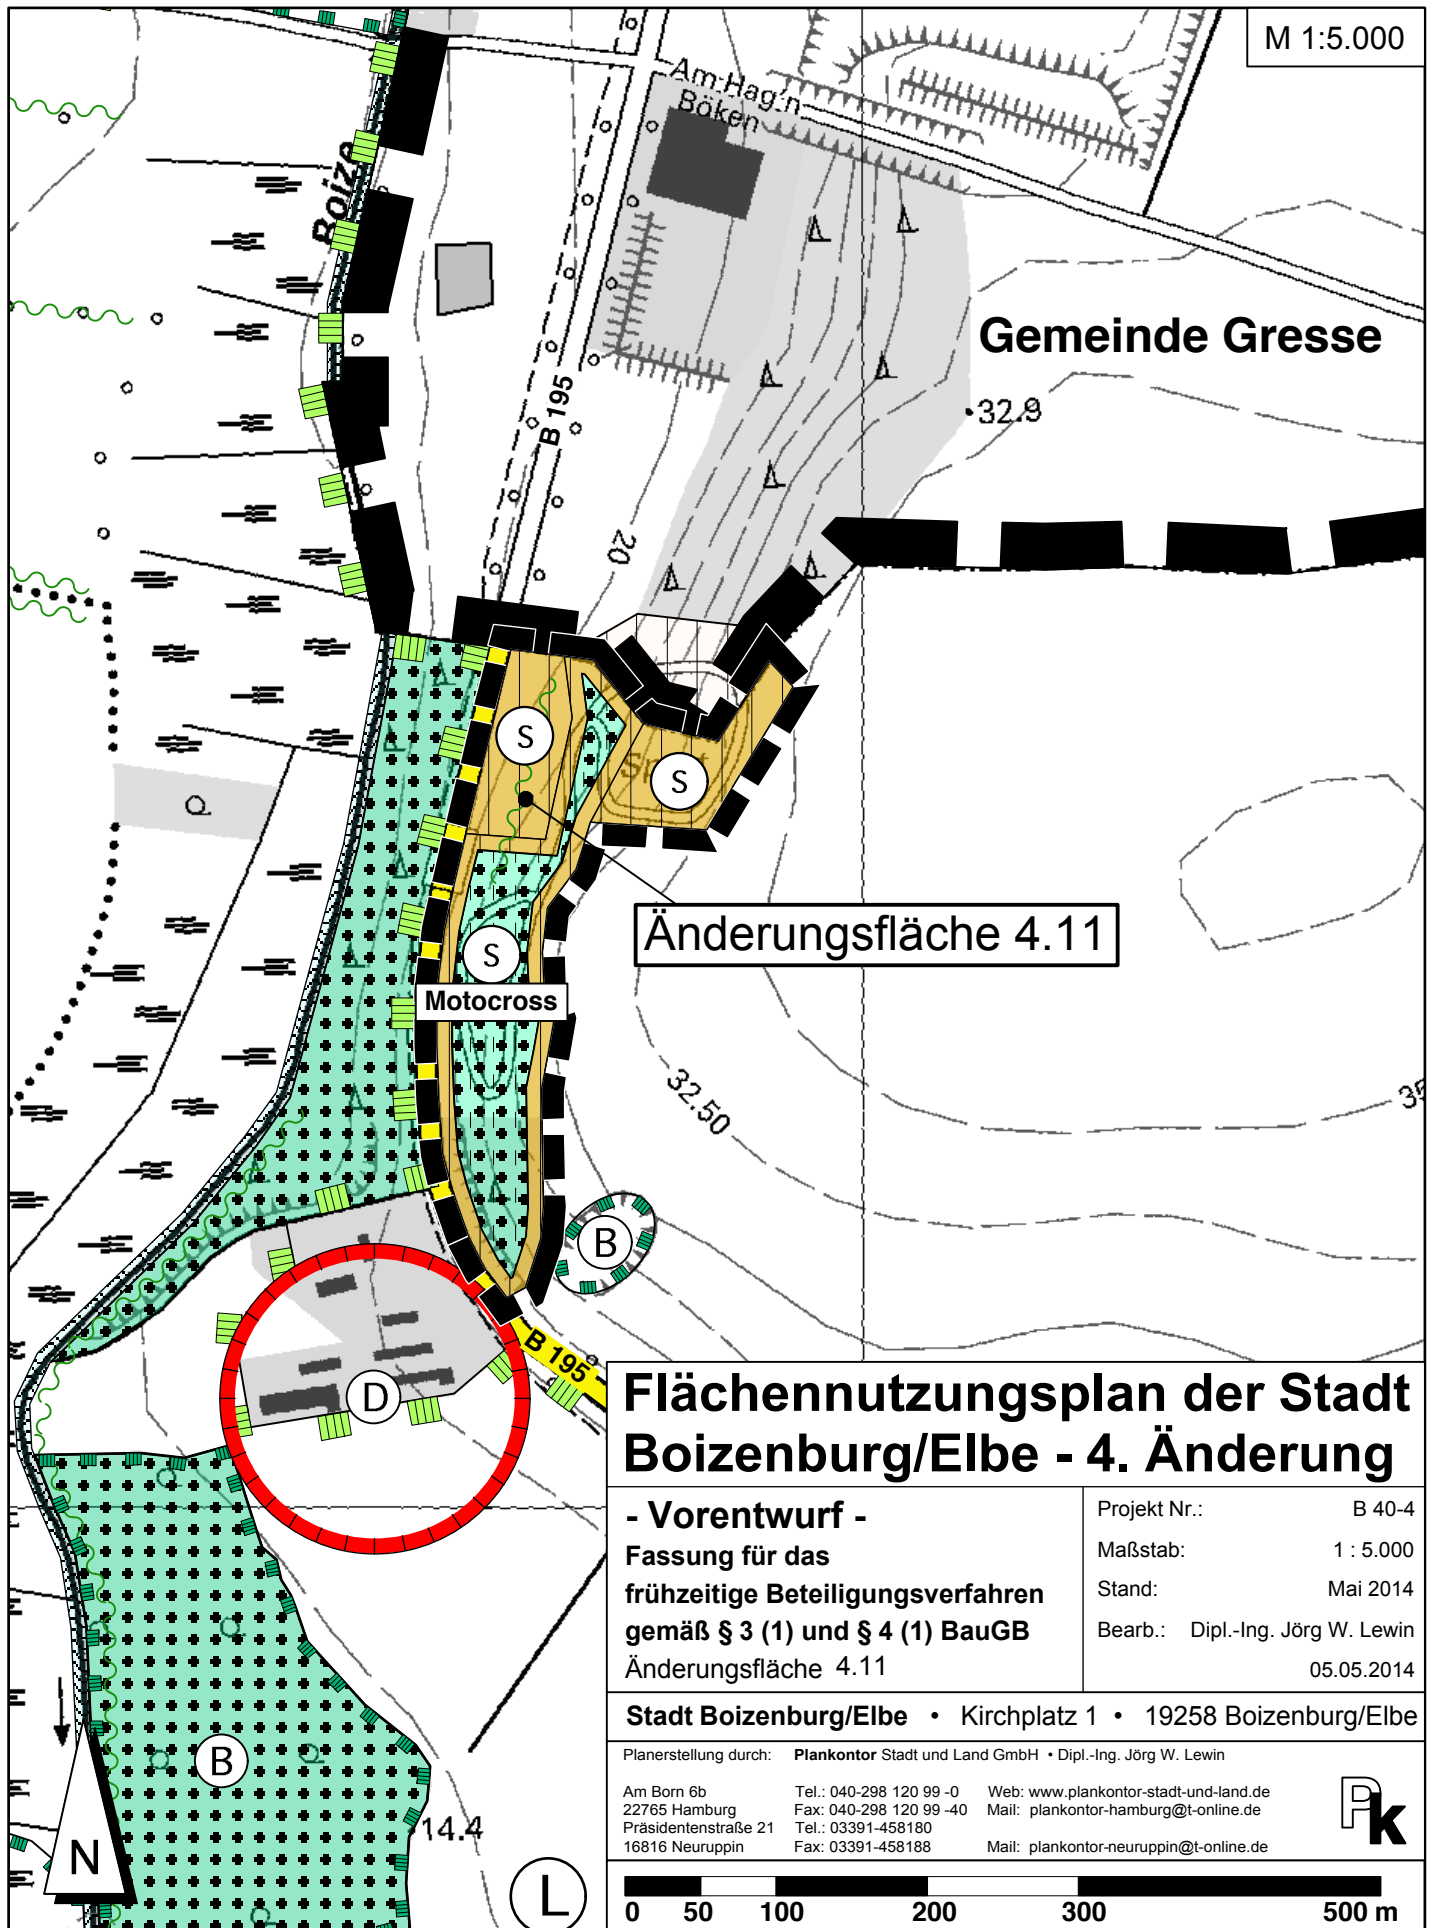

Flächennutzungsplan der Stadt Boizenburg/Elbe - 4. Änderung

- Vorentwurf -
Fassung für das
frühzeitige Beteiligungsverfahren
gemäß § 3 (1) und § 4 (1) BauGB
Änderungsfläche 4.11

Projekt Nr.: B 40-4
 Maßstab: 1 : 5.000
 Stand: Mai 2014
 Bearb.: Dipl.-Ing. Jörg W. Lewin
 05.05.2014

Stadt Boizenburg/Elbe • Kirchplatz 1 • 19258 Boizenburg/Elbe

Planerstellung durch: Plankontor Stadt und Land GmbH • Dipl.-Ing. Jörg W. Lewin

Am Born 6b
 22765 Hamburg
 Präsidentenstraße 21
 16816 Neuruppin

Tel.: 040-298 120 99 -0
 Fax: 040-298 120 99 -40
 Tel.: 03391-458180
 Fax: 03391-458188

Web: www.plankontor-stadt-und-land.de
 Mail: plankontor-hamburg@t-online.de
 Mail: plankontor-neuruppin@t-online.de

