


Flächennutzungsplan der Stadt Boizenburg/Elbe - 4. Änderung

Änderungsflächen 4.1 a-f • 4.11 und 4.12

Biotopbestandsplan Stand April 2014

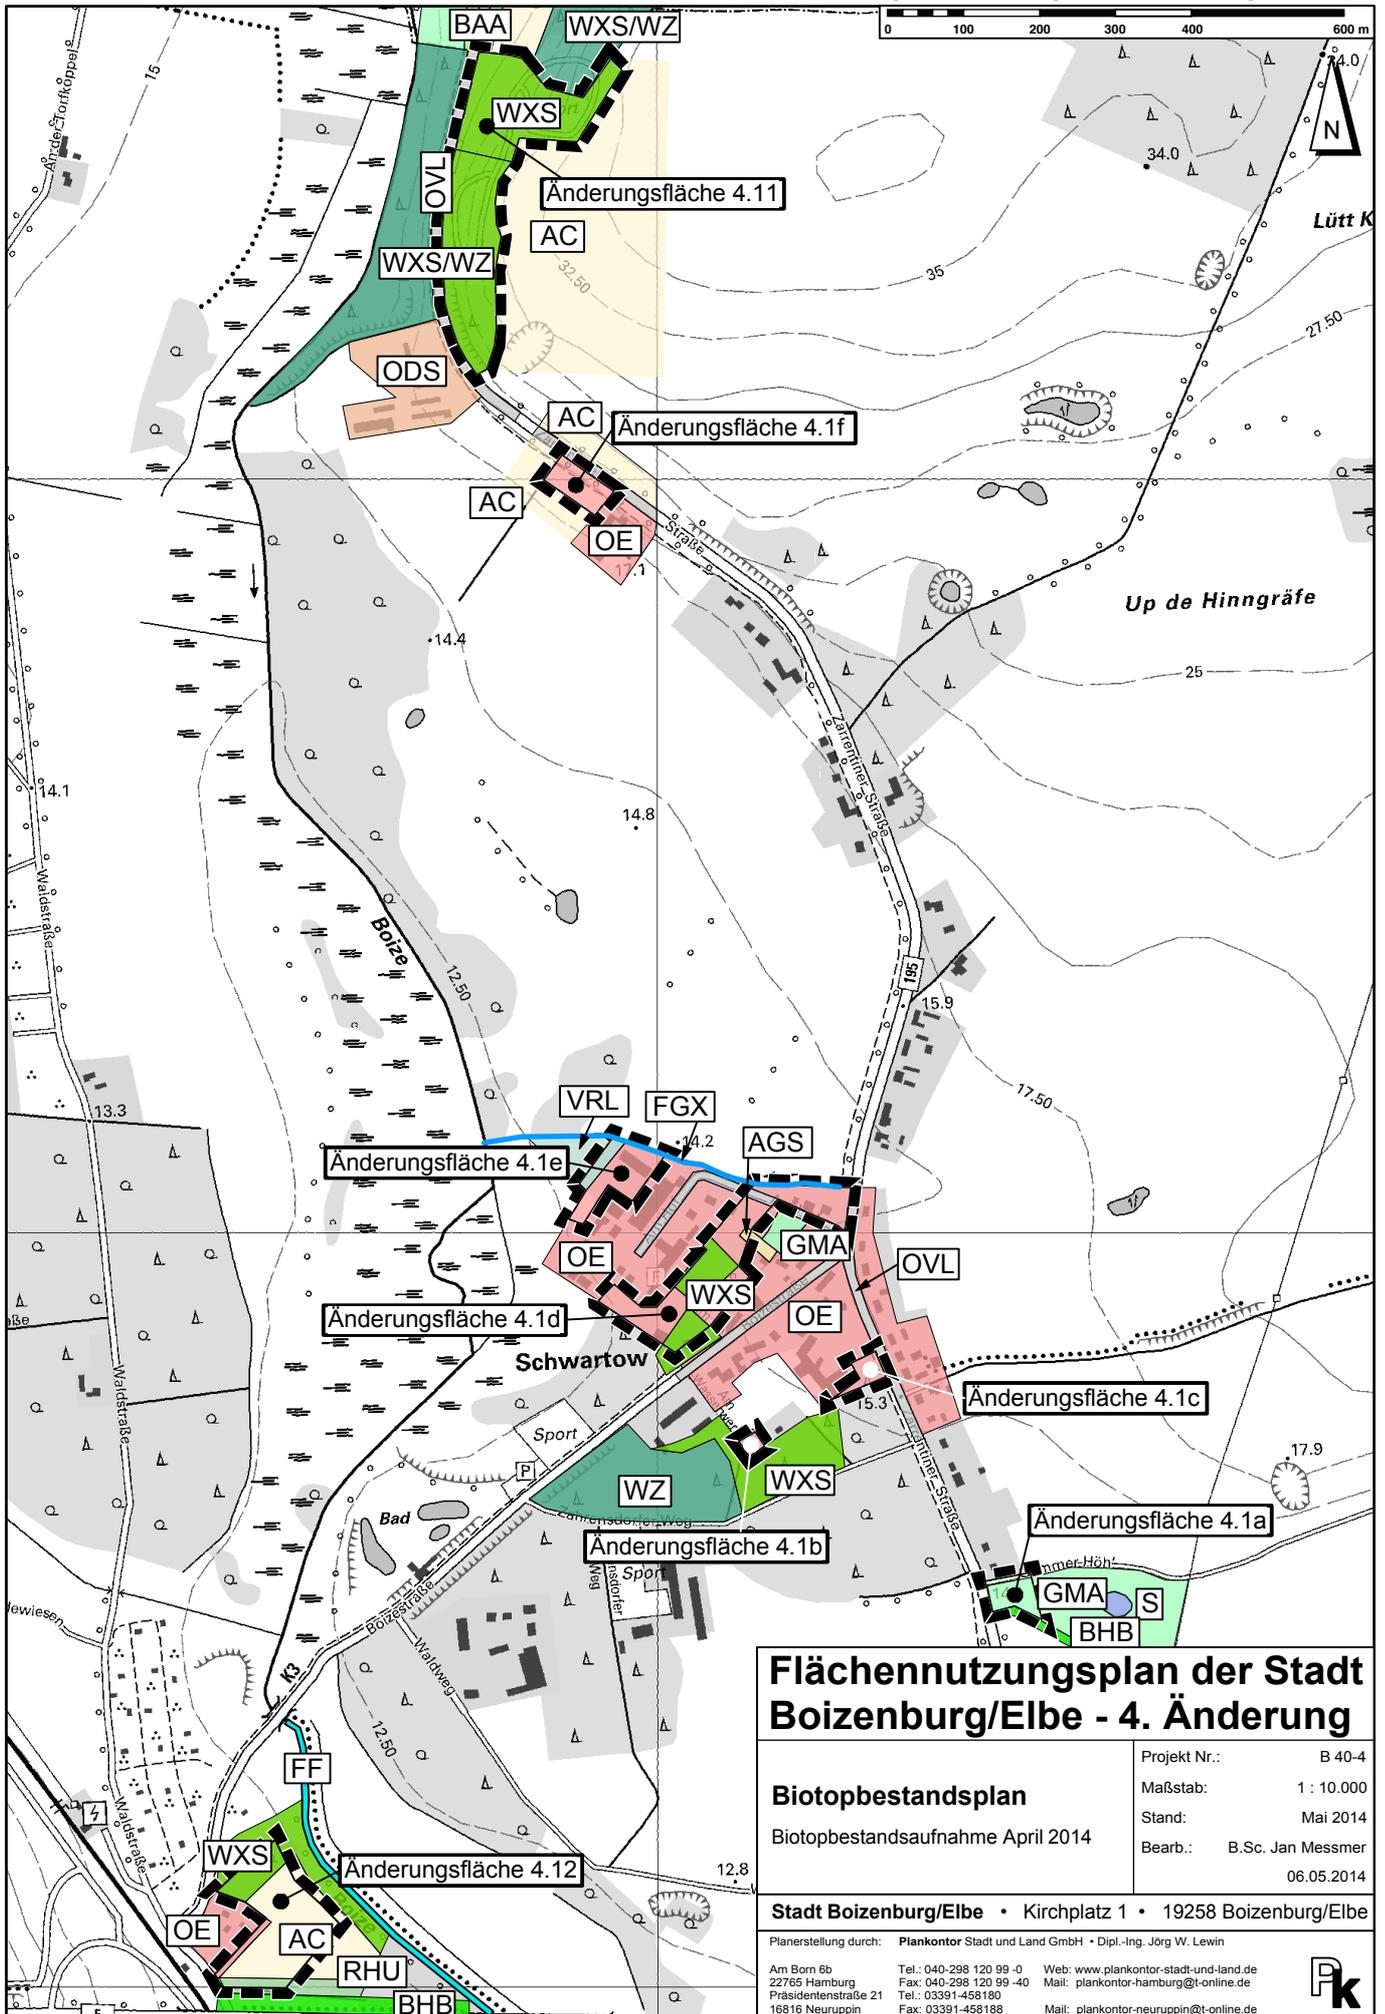

Flächennutzungsplan der Stadt Boizenburg/Elbe - 4. Änderung

Biotopbestandsplan	Projekt Nr.: B 40-4
Biotopbestandsaufnahme April 2014	Maßstab: 1 : 10.000
	Stand: Mai 2014
	Bearb.: B.Sc. Jan Messmer
	06.05.2014

Stadt Boizenburg/Elbe • Kirchplatz 1 • 19258 Boizenburg/Elbe

Planerstellung durch: **Plankontor** Stadt und Land GmbH • Dipl.-Ing. Jörg W. Lewin
 Am Born 6b
 22765 Hamburg
 Präsidentenstraße 21
 16816 Neuruppin

Tel.: 040-298 120 99-0
 Fax: 040-298 120 99-40
 Tel.: 03391-458180
 Fax: 03391-458188

Web: www.plankontor-stadt-und-land.de
 Mail: plankontor-hamburg@t-online.de
 Mail: plankontor-neuruppin@t-online.de

