


# Flächennutzungsplan der Stadt Boizenburg/Elbe - 4. Änderung

Änderungsflächen 4.8 und 4.9

Biotopbestandsplan Stand April 2014

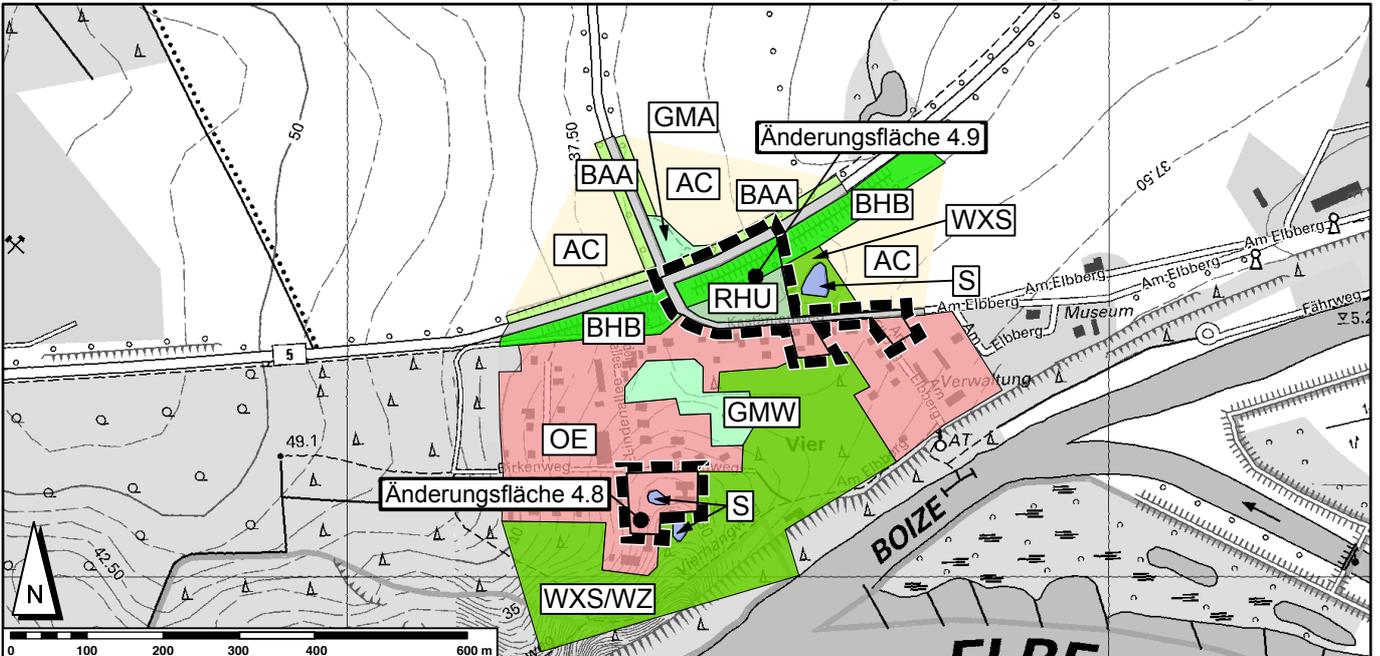

## Biotopbestandsplan Stand Februar 2014

### Legende

Differenzierung der Biotop- und Nutzungstypen in Anlehnung an die "Anleitung für die Kartierung von Biotoptypen und FFH-Lebensraumtypen in Mecklenburg-Vorpommern" (LUNG 2013)

Biotopbestandsaufnahme September/Oktober 2013

W	1	Wälder
<b>WF</b>	1.2	Bruch- und Sumpfwald feuchter Standorte
<b>WXS</b>	1.10.3	Sonstiger Laubholzbestand heimischer Arten
<b>WZ</b>	1.12	Nadelholzbestand
B	2	Feldgehölze, Alleen und Baumreihen
<b>BHB</b>	2.3.3	Baumhecke
<b>BAA</b>	2.5.1	Geschlossene Allee
F	4	Fließgewässer
<b>FF</b>	4.2	Fluss
<b>FGB</b>	4.5.2	Graben mit intensiver Instandhaltung
<b>FGX</b>	4.5.3	Graben trocken gefallen oder zeitweilig wasserführend, extensive oder keine Instandhaltung
S	5	Standgewässer
<b>S</b>	5	Standgewässer
V	6	Waldfreie Biotope der Ufer sowie der entropfen Moore und Sümpfe
<b>VRL</b>	6.2.2	Schilf-Landröhricht
G	9	Grünland und Grünlandbrachen
<b>GF</b>	9.1	Feucht- und Nassgrünland
BF	2.2	Feldgehölze und Bäume
<b>GMW</b>	9.2.2	Frischweide
<b>GMA</b>	9.2.3	Artenarmes Frischgrünland
<b>GIM</b>	9.3.2	Intensivgrünland auf Mineralstandorten
BBJ	2.7.2	jüngerer Einzelbaum
R	10	Staudensäume, Ruderalfluren und Trittrassen
<b>RHU</b>	10.1.3	Ruderal Staudenflur frischer bis trockener Mineralstandorte
A	12	Acker- und Erwerbsgartenbaubiotope
<b>AC</b>	12.1	Acker
<b>AGS</b>	12.2.4	Streubstwiese
<b>AB</b>	12.3	Brachfläche der Acker- und Erwerbsgartenbaubiotope

P	13	Grünanlagen der Siedlungsbereiche
<b>PWX</b>	13.1.1	Siedlungsgehölz aus heimischen Baumarten
<b>PER</b>	13.3.2	Artenarmer Zierrasen
<b>PK</b>	13.7	Kleingartenanlage
<b>PZO</b>	13.9.1	Sportplatz
O	14	Biotopkomplexe der Siedlungs-, Verkehrs- und Industrieflächen
<b>OKA</b>	14.1.1	Altstadt
<b>OC</b>	14.2	Block- und Zeilenbebauung
<b>OCZ</b>	14.2.3	Zeilenbebauung
<b>OGF</b>	14.3.2	Öffentlich oder gewerblich genutzte Großformbauten
<b>OE</b>	14.4	Einzel- und Reihenhausbebauung
<b>ODS</b>	14.5.6	Sonstige landwirtschaftliche Betriebsanlage
<b>OXK</b>	14.6.1	Kirche / Kloster
<b>OVL</b>	14.7.5	Straße
<b>OVP</b>	14.7.8	Parkplatz, versiegelte Freifläche
<b>OVN</b>	14.7.11	Bahnhof / Bahnebenanlagen
<b>OIG</b>	14.8.2	Gewerbegebiet
<b>OSK</b>	14.10.1	Kläranlage
<b>OSS</b>	14.10.5	Sonstige Ver- und Entsorgungsanlage, hier: Solaranlage

--- Grenze des Geltungsbereiches der 4. Änderung des Flächennutzungsplanes der Stadt Boizenburg/Elbe

## Flächennutzungsplan der Stadt Boizenburg/Elbe - 4. Änderung

<b>Biotopbestandsplan</b>	Projekt Nr.: B 40-4
Biotopbestandsaufnahme April 2014	Maßstab: 1 : 10.000
	Stand: Mai 2014
	Bearb.: B.Sc. Jan Messmer
	06.05.2014

Stadt Boizenburg/Elbe • Kirchplatz 1 • 19258 Boizenburg/Elbe

Planerstellung durch: Plankontor Stadt und Land GmbH • Dipl.-Ing. Jörg W. Lewin  
 Am Born 6b  
 22765 Hamburg  
 Präsidentenstraße 21  
 16816 Neuruppin  
 Tel.: 040-298 120 99-0  
 Fax: 040-298 120 99-40  
 Tel.: 03391-458180  
 Fax: 03391-458188  
 Web: www.plankontor-stadt-und-land.de  
 Mail: plankontor-hamburg@t-online.de  
 Mail: plankontor-neuruppin@t-online.de

