


Flächennutzungsplan der Stadt Boizenburg/Elbe - 4. Änderung

Änderungsflächen 4.8, 4.9 und 4.17

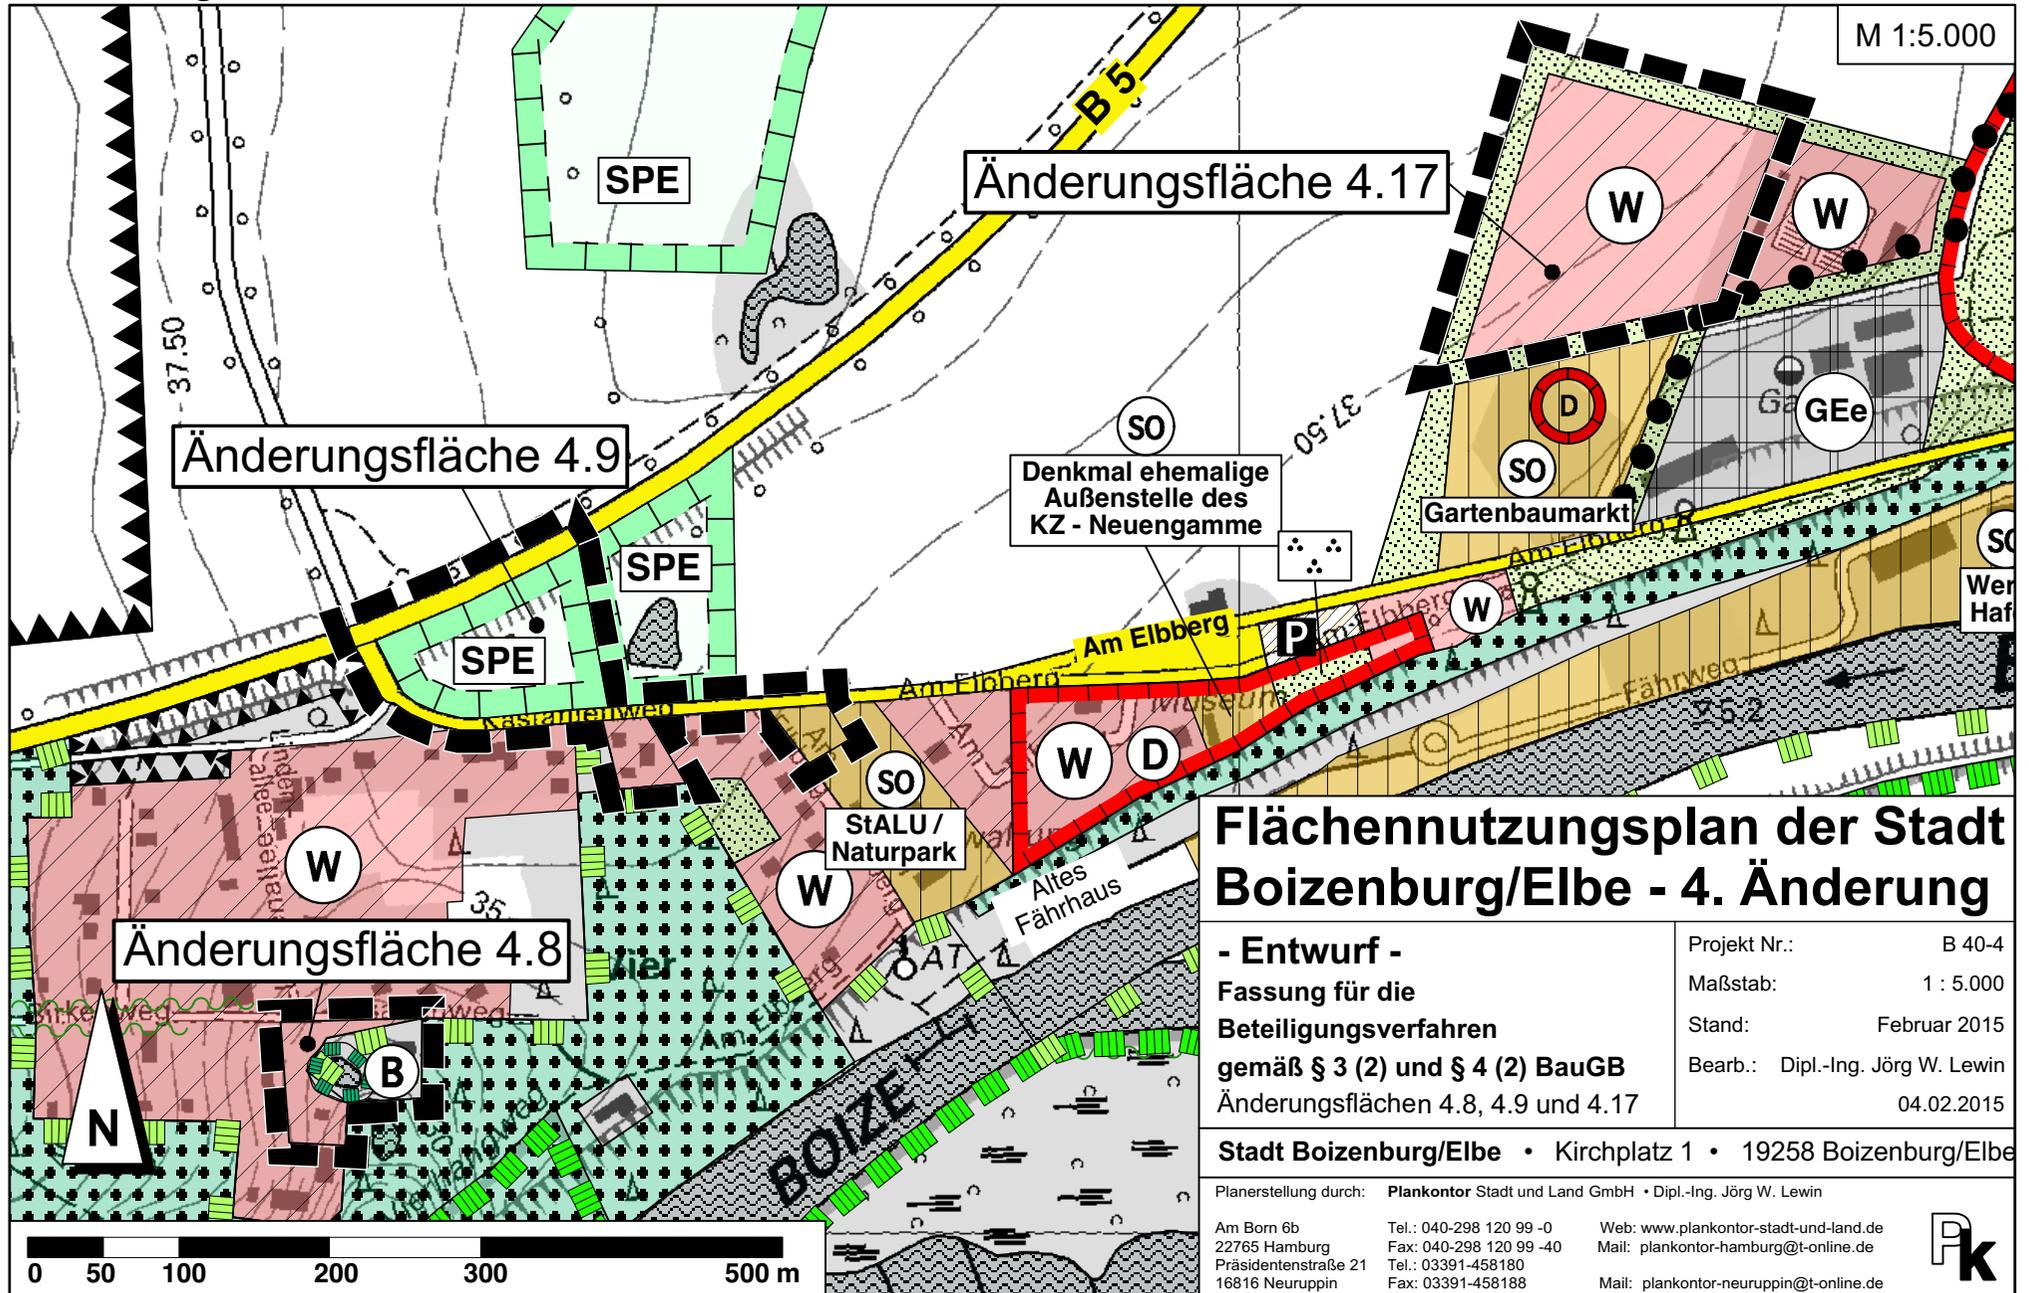

Flächennutzungsplan der Stadt Boizenburg/Elbe - 4. Änderung

- Entwurf -
Fassung für die
Beteiligungsverfahren
gemäß § 3 (2) und § 4 (2) BauGB
Änderungsflächen 4.8, 4.9 und 4.17

Projekt Nr.: B 40-4
Maßstab: 1 : 5.000
Stand: Februar 2015
Bearb.: Dipl.-Ing. Jörg W. Lewin
04.02.2015

Stadt Boizenburg/Elbe • Kirchplatz 1 • 19258 Boizenburg/Elbe

Planerstellung durch: Plankontor Stadt und Land GmbH • Dipl.-Ing. Jörg W. Lewin

Am Born 6b
22765 Hamburg
Präsidentenstraße 21
16816 Neuruppin

Tel.: 040-298 120 99-0
Fax: 040-298 120 99-40
Tel.: 03391-458180
Fax: 03391-458188

Web: www.plankontor-stadt-und-land.de
Mail: plankontor-hamburg@t-online.de
Mail: plankontor-neuruppin@t-online.de

