


Flächennutzungsplan der Stadt Boizenburg/Elbe - 4. Änderung

Änderungsflächen 4.10 und 4.13

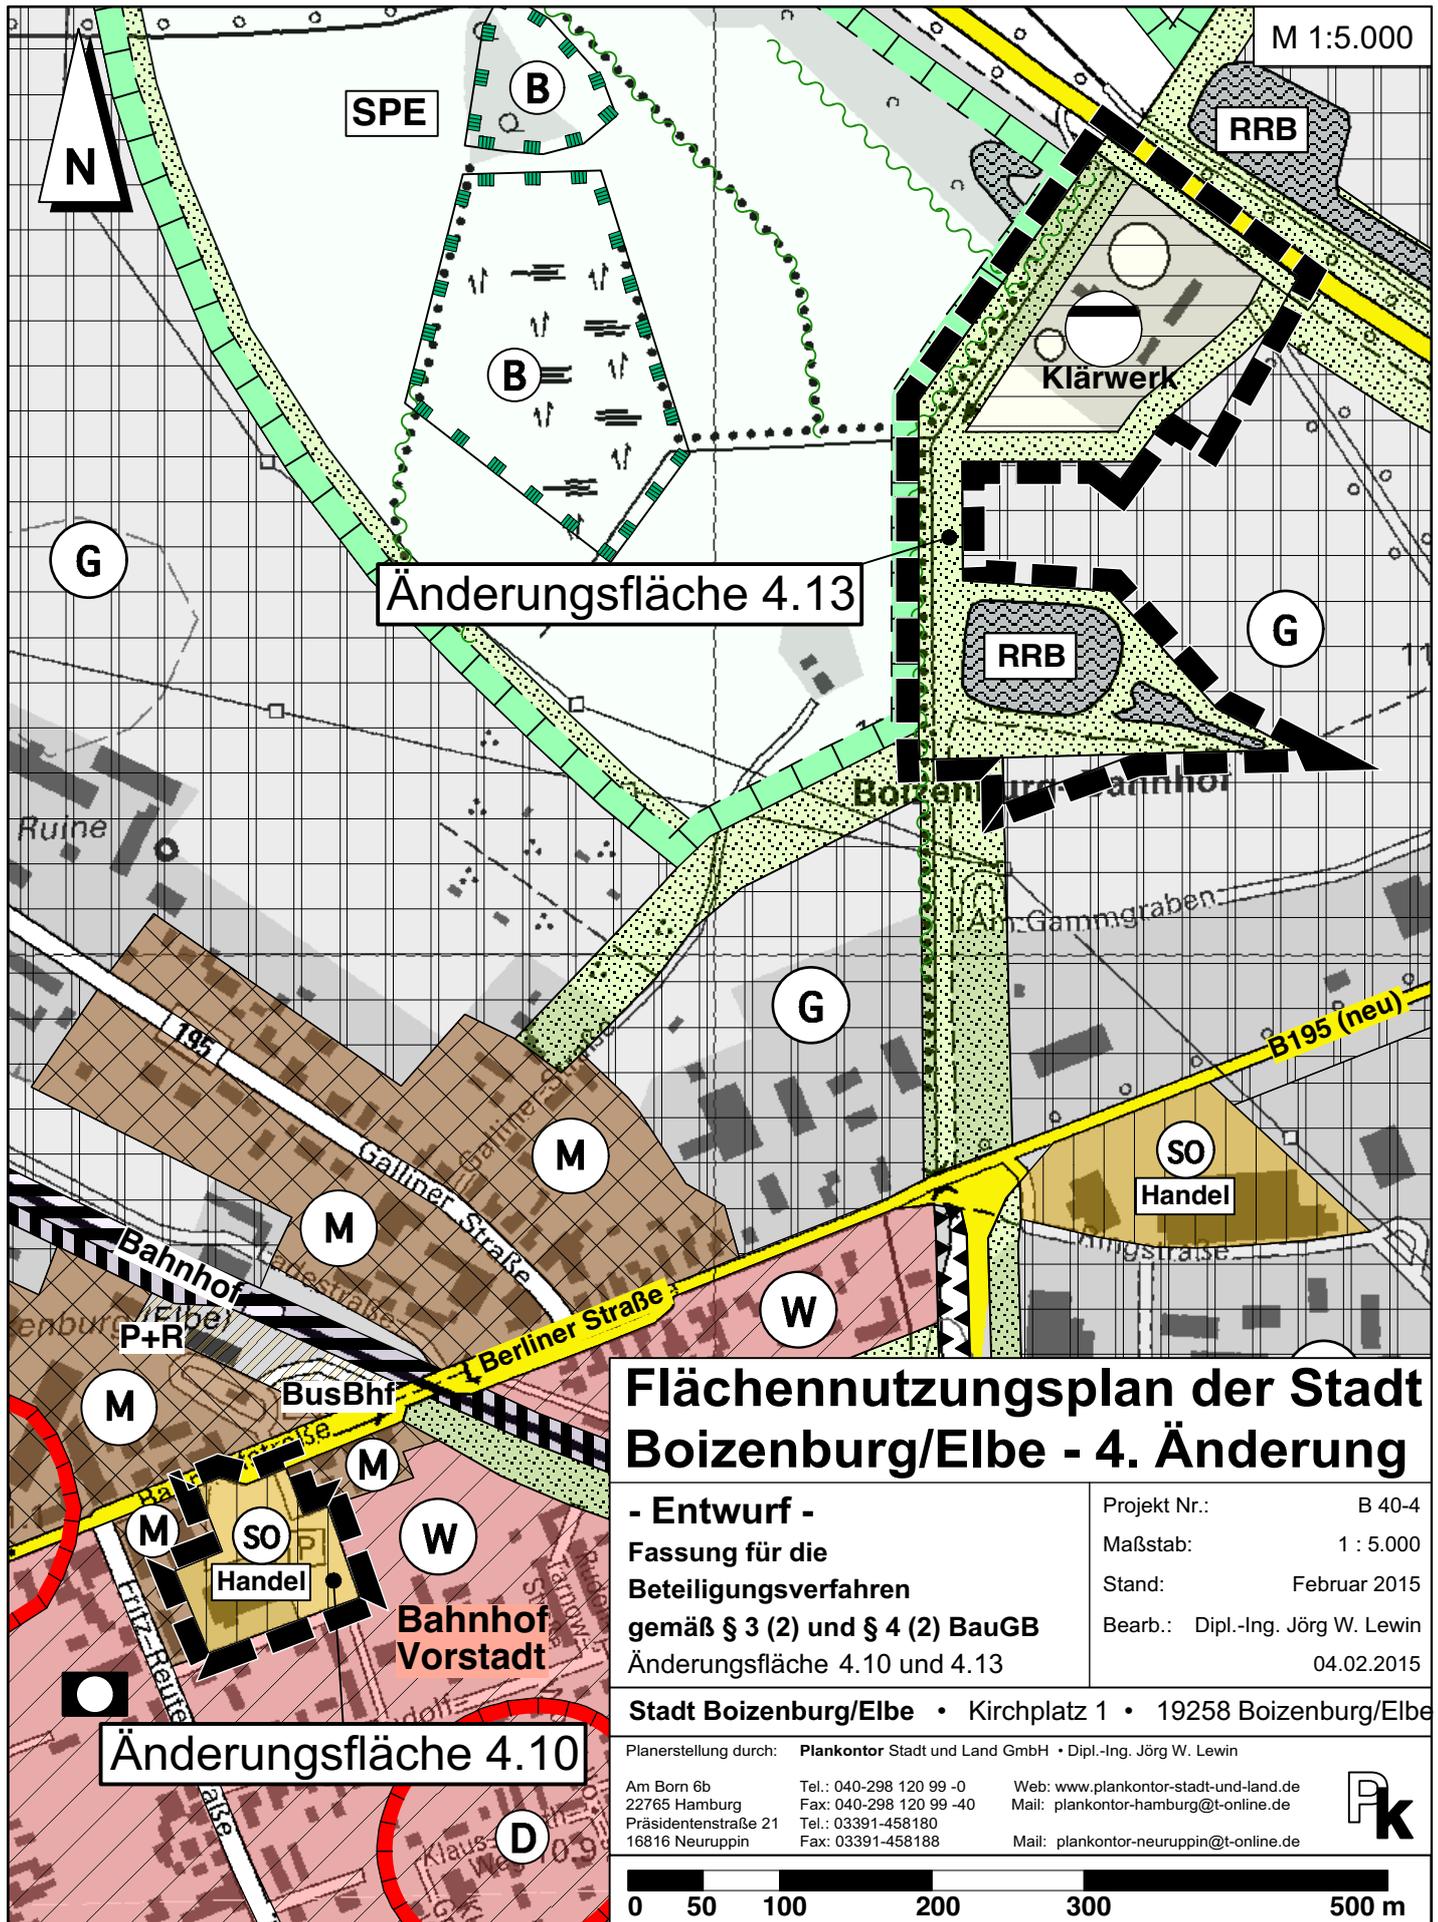

Flächennutzungsplan der Stadt Boizenburg/Elbe - 4. Änderung

- Entwurf -
Fassung für die
Beteiligungsverfahren
gemäß § 3 (2) und § 4 (2) BauGB
Änderungsfläche 4.10 und 4.13

Projekt Nr.: B 40-4
 Maßstab: 1 : 5.000
 Stand: Februar 2015
 Bearb.: Dipl.-Ing. Jörg W. Lewin
 04.02.2015

Stadt Boizenburg/Elbe • Kirchplatz 1 • 19258 Boizenburg/Elbe

Planerstellung durch: **Plankontor Stadt und Land GmbH • Dipl.-Ing. Jörg W. Lewin**
 Am Born 6b Tel.: 040-298 120 99 -0 Web: www.plankontor-stadt-und-land.de
 22765 Hamburg Fax: 040-298 120 99 -40 Mail: plankontor-hamburg@t-online.de
 Präsidentenstraße 21 Tel.: 03391-458180
 16816 Neuruppin Fax: 03391-458188 Mail: plankontor-neuruppin@t-online.de

