


Flächennutzungsplan der Stadt Boizenburg/Elbe - 4. Änderung

Änderungsflächen 4.2 • 4.3 • 4.4 • 4.5 und 4.15 • Änderungsfläche 4.16 entfällt

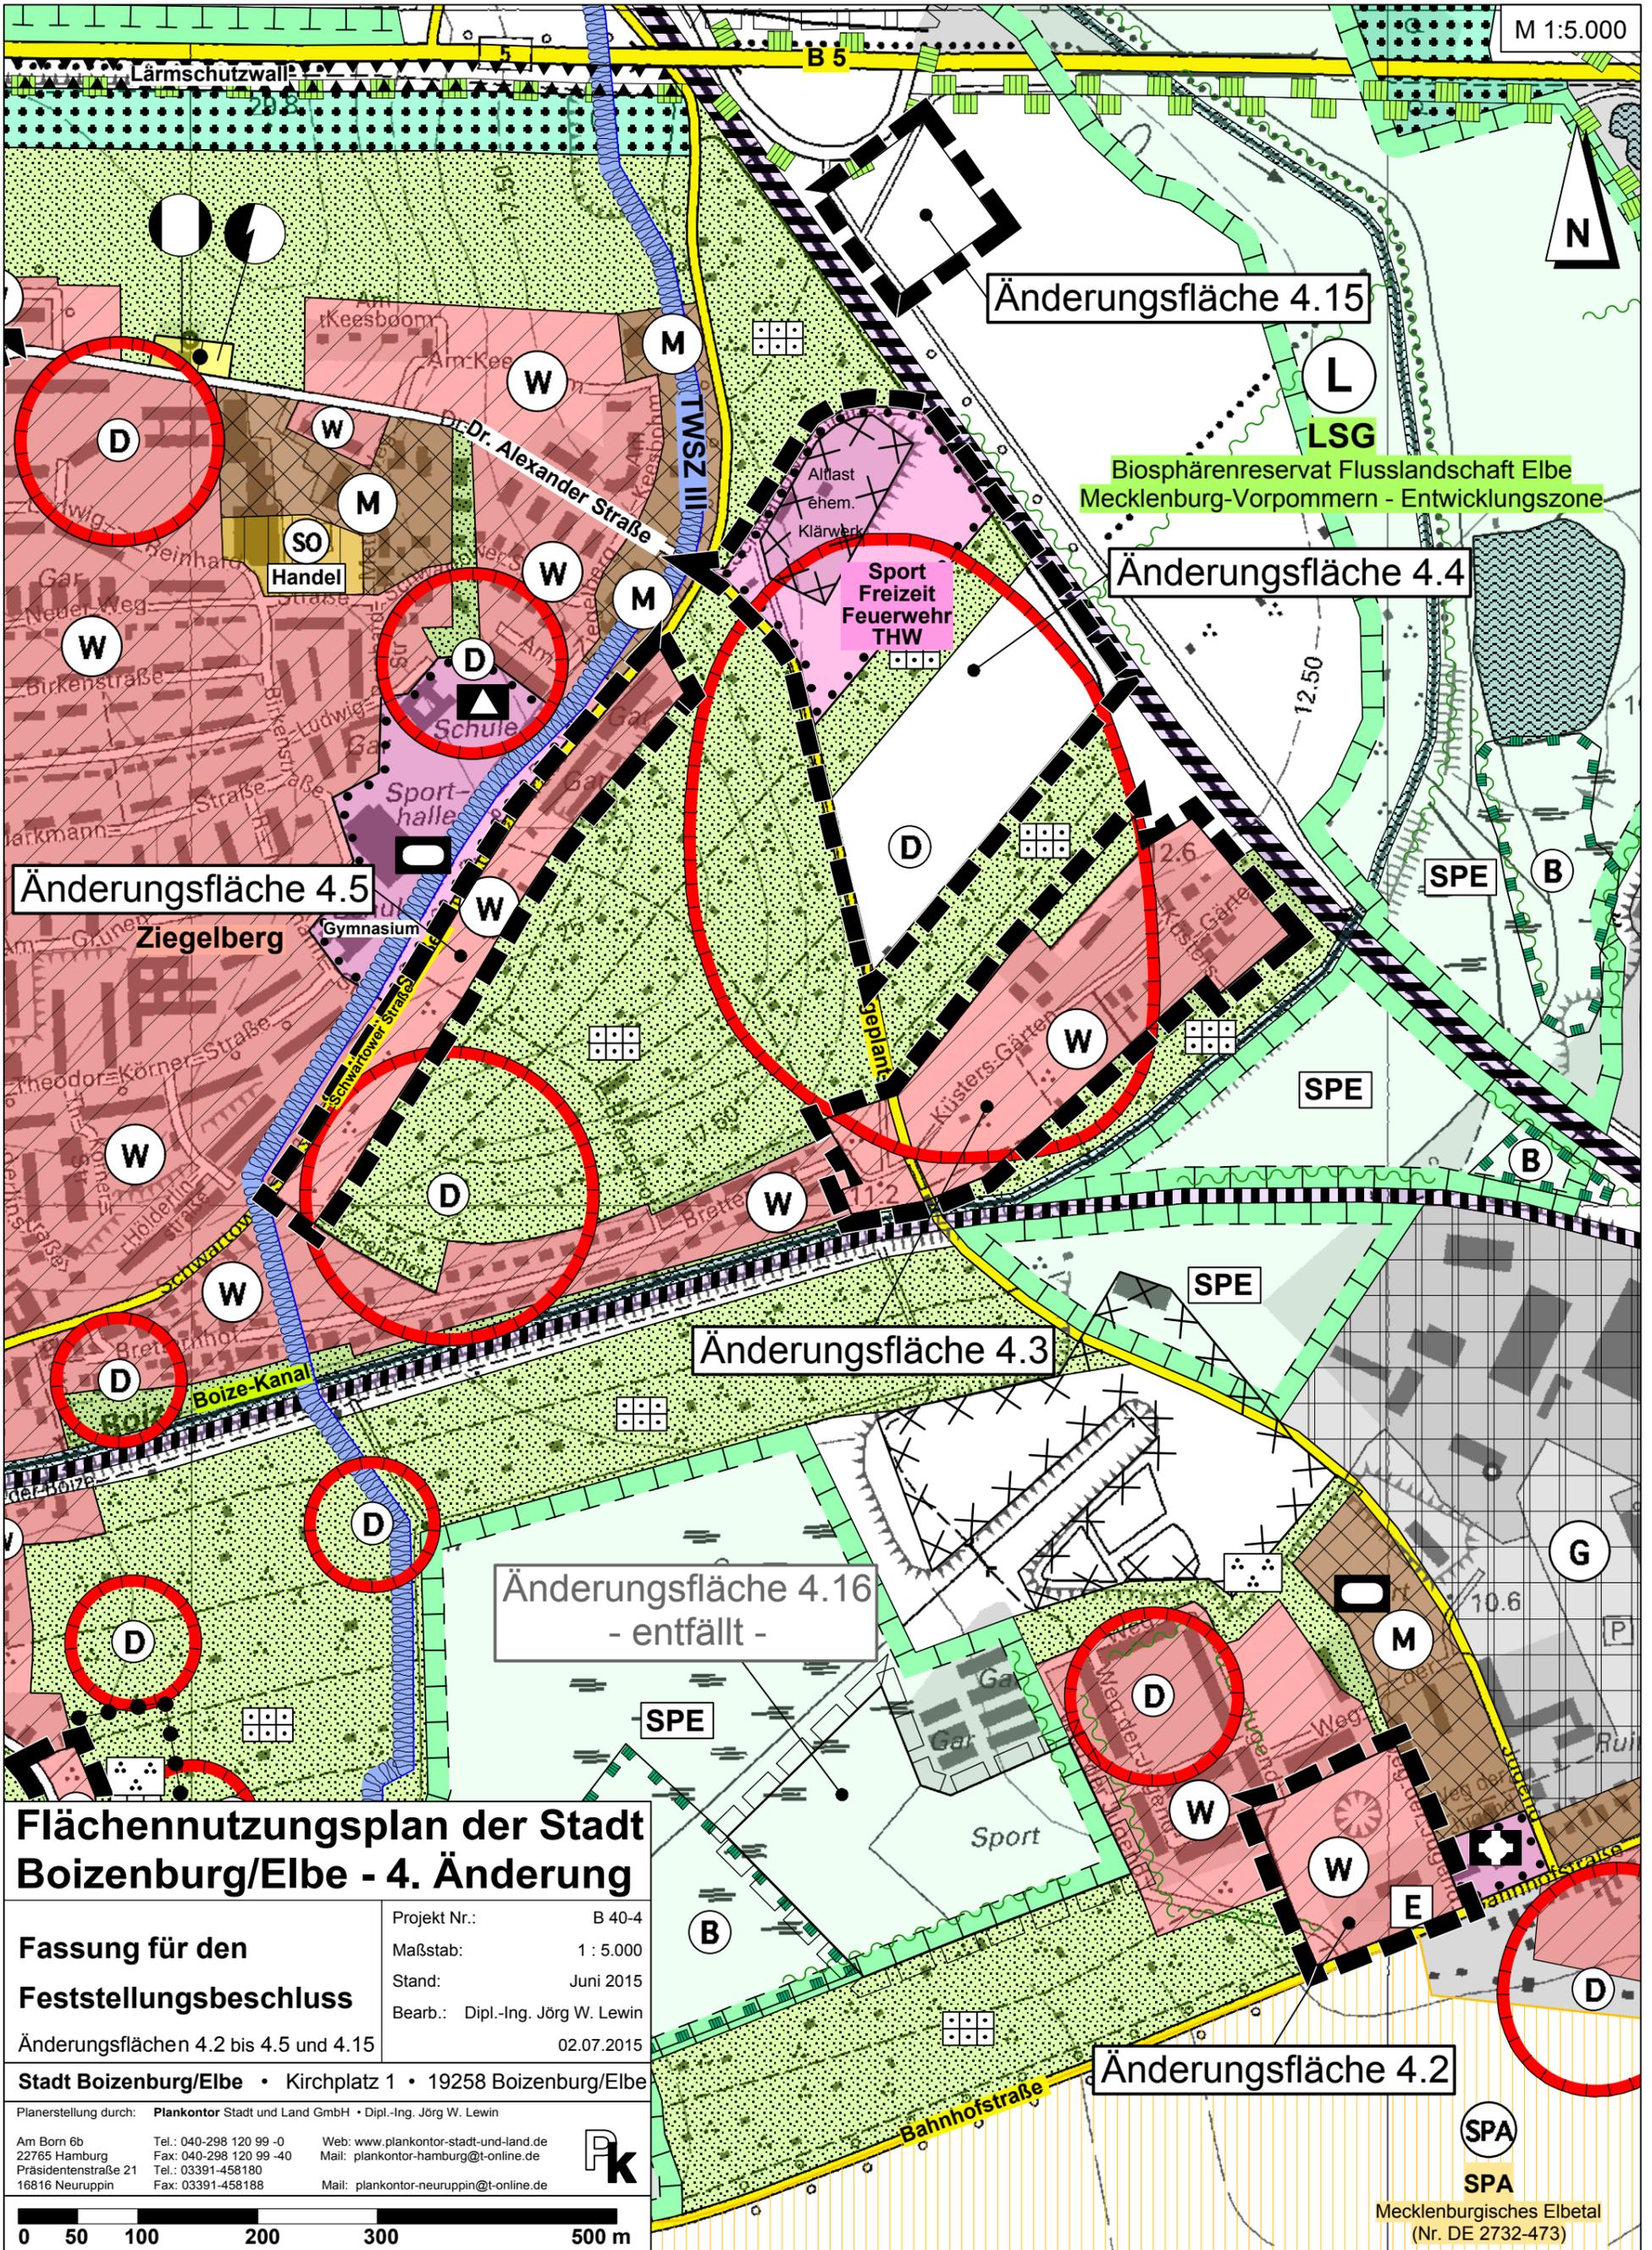

Flächennutzungsplan der Stadt Boizenburg/Elbe - 4. Änderung

Fassung für den Feststellungsbeschluss

Änderungsflächen 4.2 bis 4.5 und 4.15

Stadt Boizenburg/Elbe • Kirchplatz 1 • 19258 Boizenburg/Elbe

Planerstellung durch: Plankontor Stadt und Land GmbH • Dipl.-Ing. Jörg W. Lewin

Am Born 6b
22765 Hamburg
Präsidentenstraße 21
16816 Neuruppin

Tel.: 040-298 120 99 -0
Fax: 040-298 120 99 -40
Tel.: 03391-458180
Fax: 03391-458188

Web: www.plankontor-stadt-und-land.de
Mail: plankontor-hamburg@t-online.de
Mail: plankontor-neuruppin@t-online.de

PK

0 50 100 200 300 500 m

Projekt Nr.: B 40-4
Maßstab: 1 : 5.000
Stand: Juni 2015
Bearb.: Dipl.-Ing. Jörg W. Lewin
02.07.2015

SPA
SPA
Mecklenburgisches Elbetal
(Nr. DE 2732-473)