


Flächennutzungsplan der Stadt Boizenburg/Elbe - 4. Änderung

Änderungsfläche 4.12

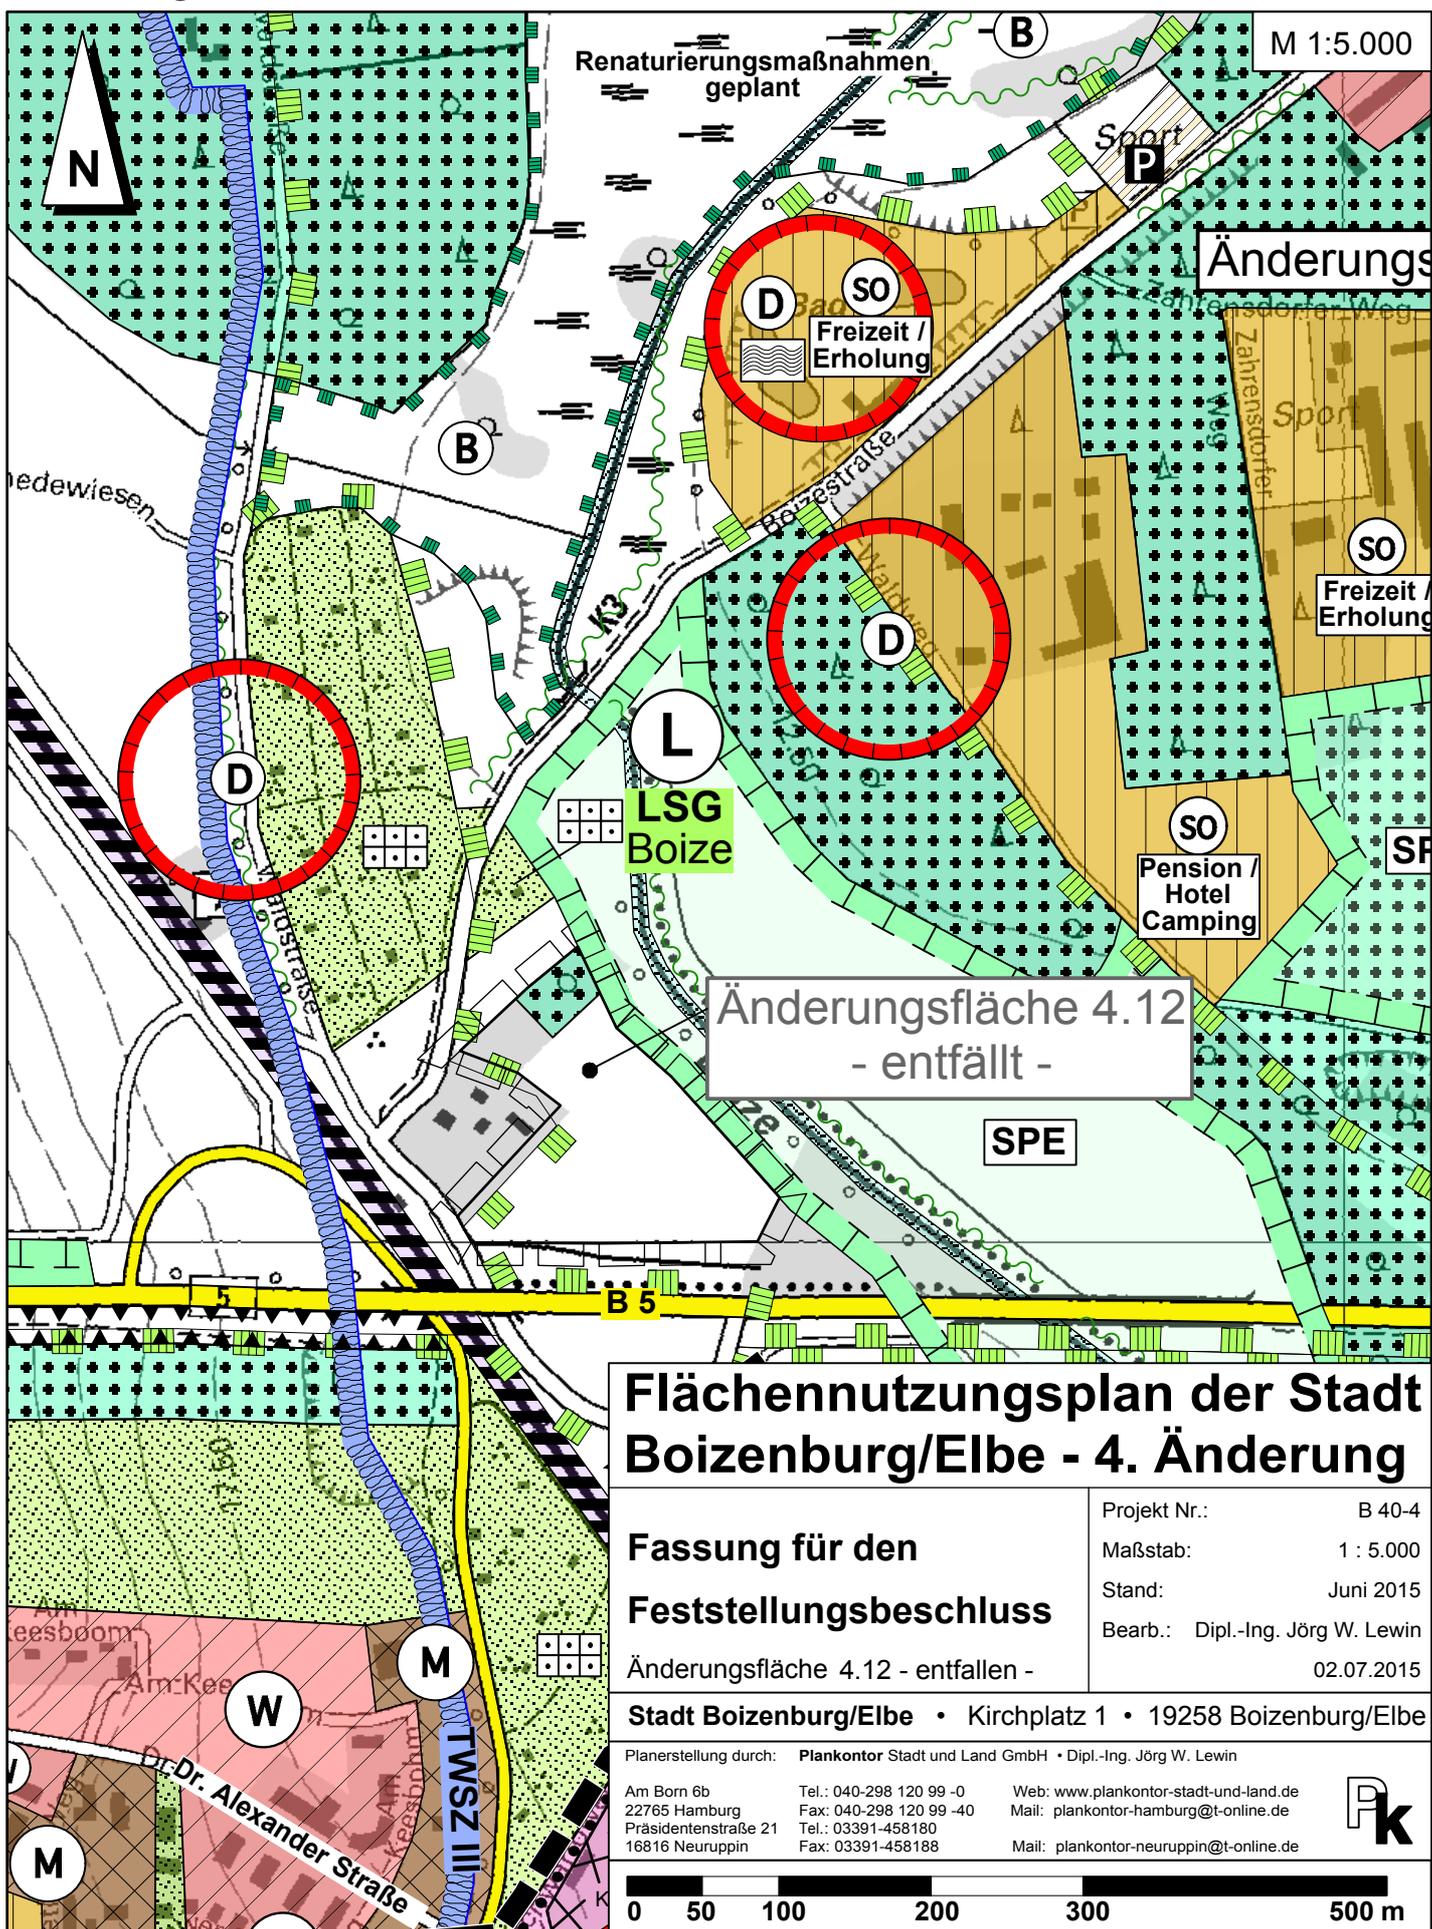

Flächennutzungsplan der Stadt Boizenburg/Elbe - 4. Änderung

Fassung für den
Feststellungsbeschluss

Änderungsfläche 4.12 - entfallen -

Stadt Boizenburg/Elbe • Kirchplatz 1 • 19258 Boizenburg/Elbe

Planerstellung durch: Plankontor Stadt und Land GmbH • Dipl.-Ing. Jörg W. Lewin
 Am Born 6b Tel.: 040-298 120 99 -0 Web: www.plankontor-stadt-und-land.de
 22765 Hamburg Fax: 040-298 120 99 -40 Mail: plankontor-hamburg@t-online.de
 Präsidentenstraße 21 Tel.: 03391-458180
 16816 Neuruppin Fax: 03391-458188 Mail: plankontor-neuruppin@t-online.de

Projekt Nr.: B 40-4
 Maßstab: 1 : 5.000
 Stand: Juni 2015
 Bearb.: Dipl.-Ing. Jörg W. Lewin
 02.07.2015

