


M 1:1.500

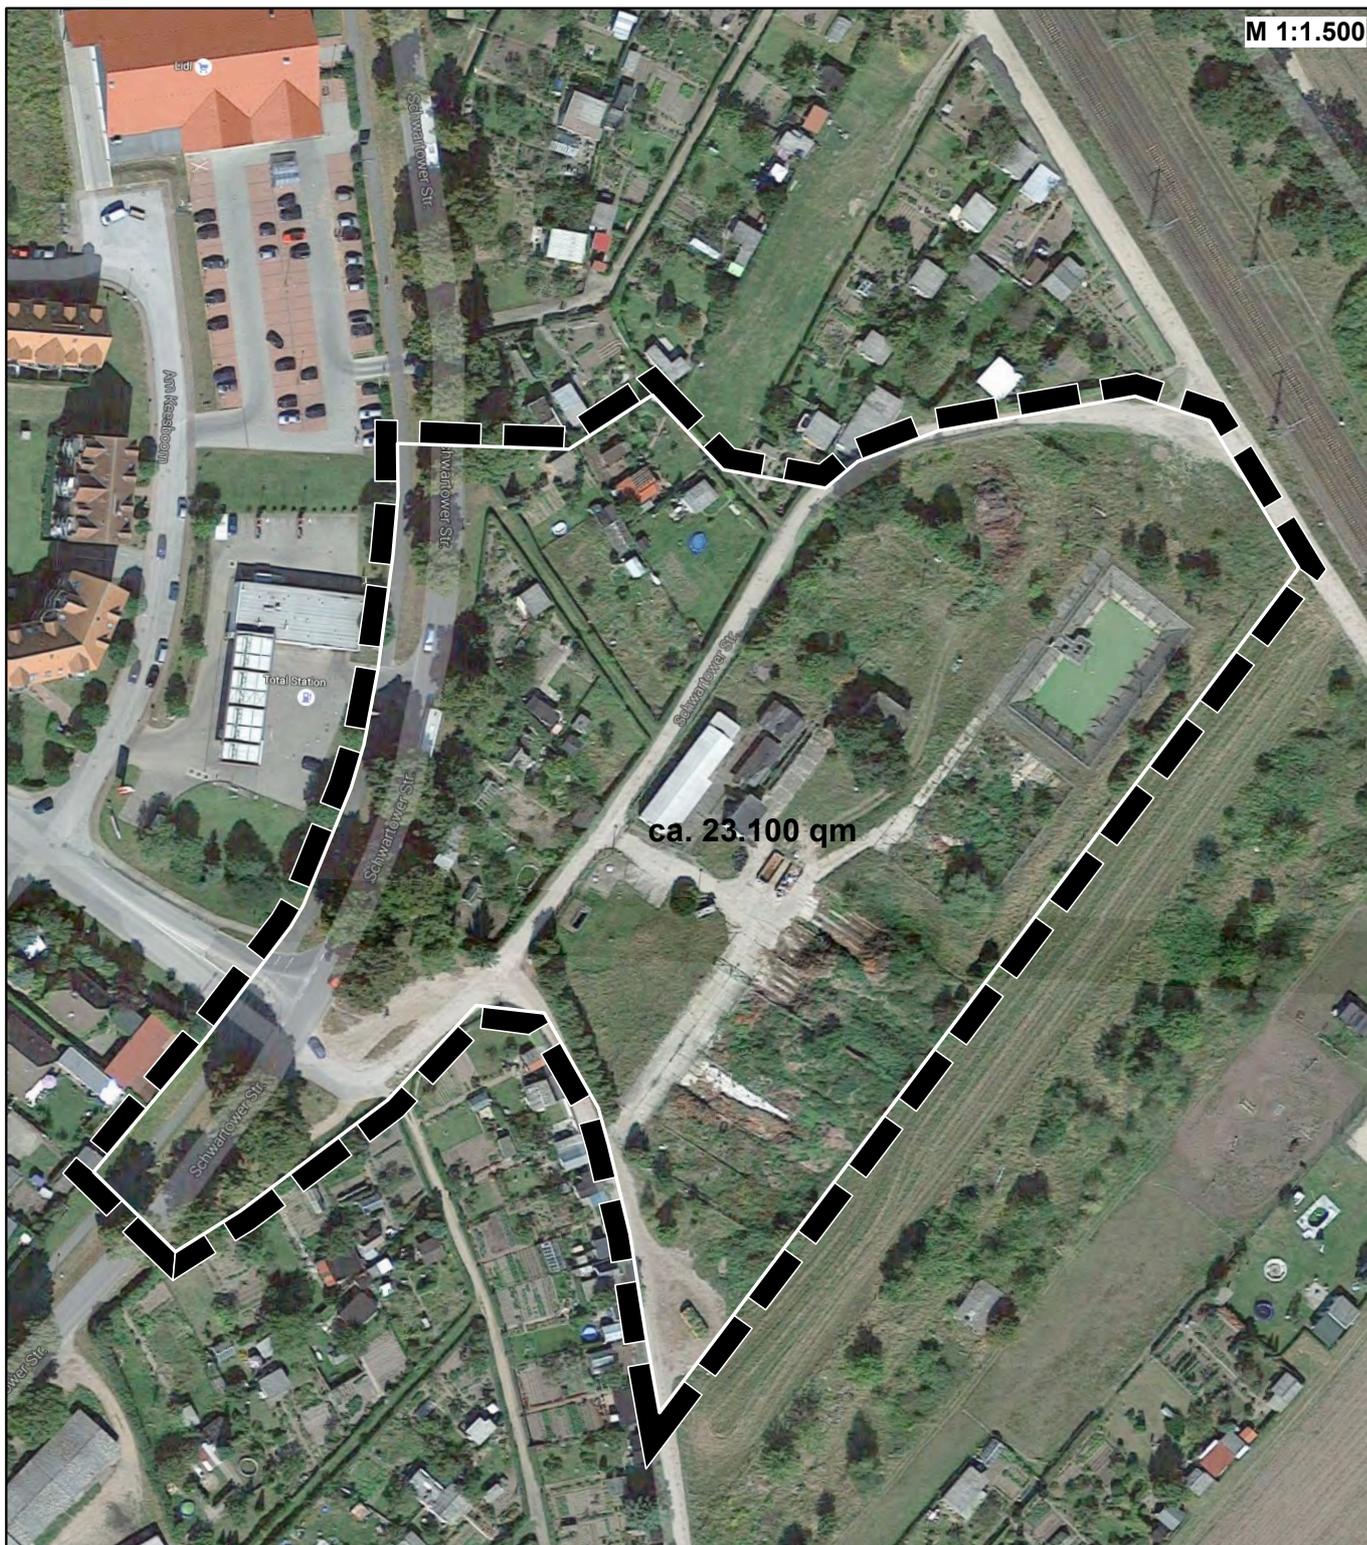

Stadt Boizenburg/Elbe
Vorschlag für den Bebauungsplan Nr. 34
"Einkaufsmarkt an der Schwartower Straße"

**Darstellung des möglichen
 Geltungsbereiches auf dem Luftbild**

Stand: Oktober 2015
 Maßstab: 1 : 1.500
 Projektnr.: B 642
 Bearb.: 26.10.2015

Stadt Boizenburg/Elbe • Kirchplatz 1 • 19258 Boizenburg/Elbe

Bearbeitung durch: **Plankontor** Stadt und Land GmbH

Am Born 6b
 22765 Hamburg
 Präsidentenstraße 21
 16816 Neuruppin

Tel.: 040-298 120 99 -0 Web: www.plankontor-stadt-und-land.de
 Fax: 040-298 120 99 -40 Mail: plankontor-hamburg@t-online.de
 Tel.: 03391-458180
 Fax: 03391-458188

Mail: plankontor-neuruppin@t-online.de

