


# Stadt Boizenburg/Elbe • Vorschlag für den Bebauungsplan Nr. 34

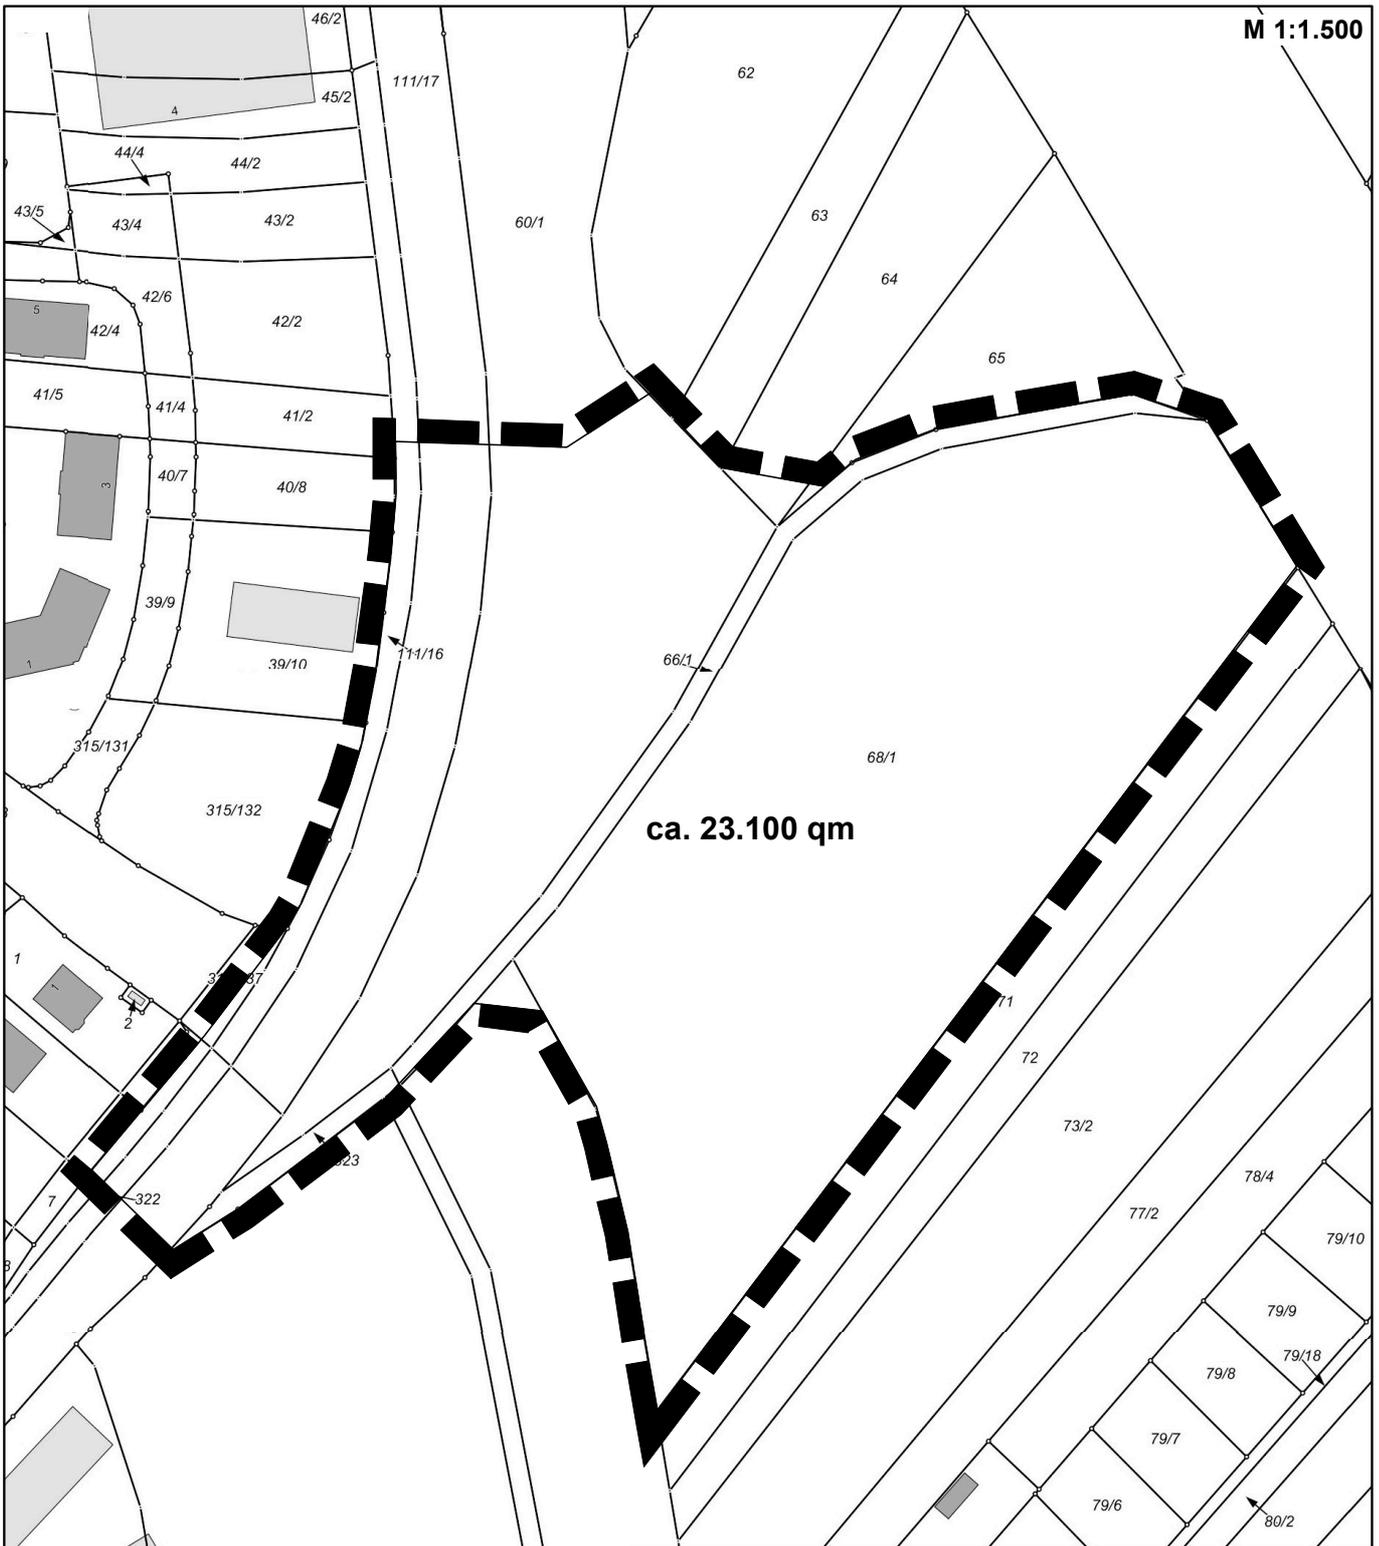

ca. 23.100 qm

## Stadt Boizenburg/Elbe Vorschlag für den Bebauungsplan Nr. 34 "Einkaufsmarkt an der Schwartower Straße"

Darstellung des möglichen  
Geltungsbereiches  
des Bebauungsplanes Nr. 34

Stand: Oktober 2015  
Maßstab: 1 : 1.500  
Projektnr.: B 642  
Bearb.: 26.10.2015

Stadt Boizenburg/Elbe • Kirchplatz 1 • 19258 Boizenburg/Elbe

Bearbeitung durch: **Plankontor** Stadt und Land GmbH  
Am Born 6b  
22765 Hamburg  
Präsidentenstraße 21  
16816 Neuruppin  
Tel.: 040-298 120 99 -0 Web: www.plankontor-stadt-und-land.de  
Fax: 040-298 120 99 -40 Mail: plankontor-hamburg@t-online.de  
Tel.: 03391-458180  
Fax: 03391-458188  
Mail: plankontor-neuruppin@t-online.de

