


Flächennutzungsplan der Stadt Boizenburg/Elbe - 5. Änderung

Entwurf
Stand April 2017

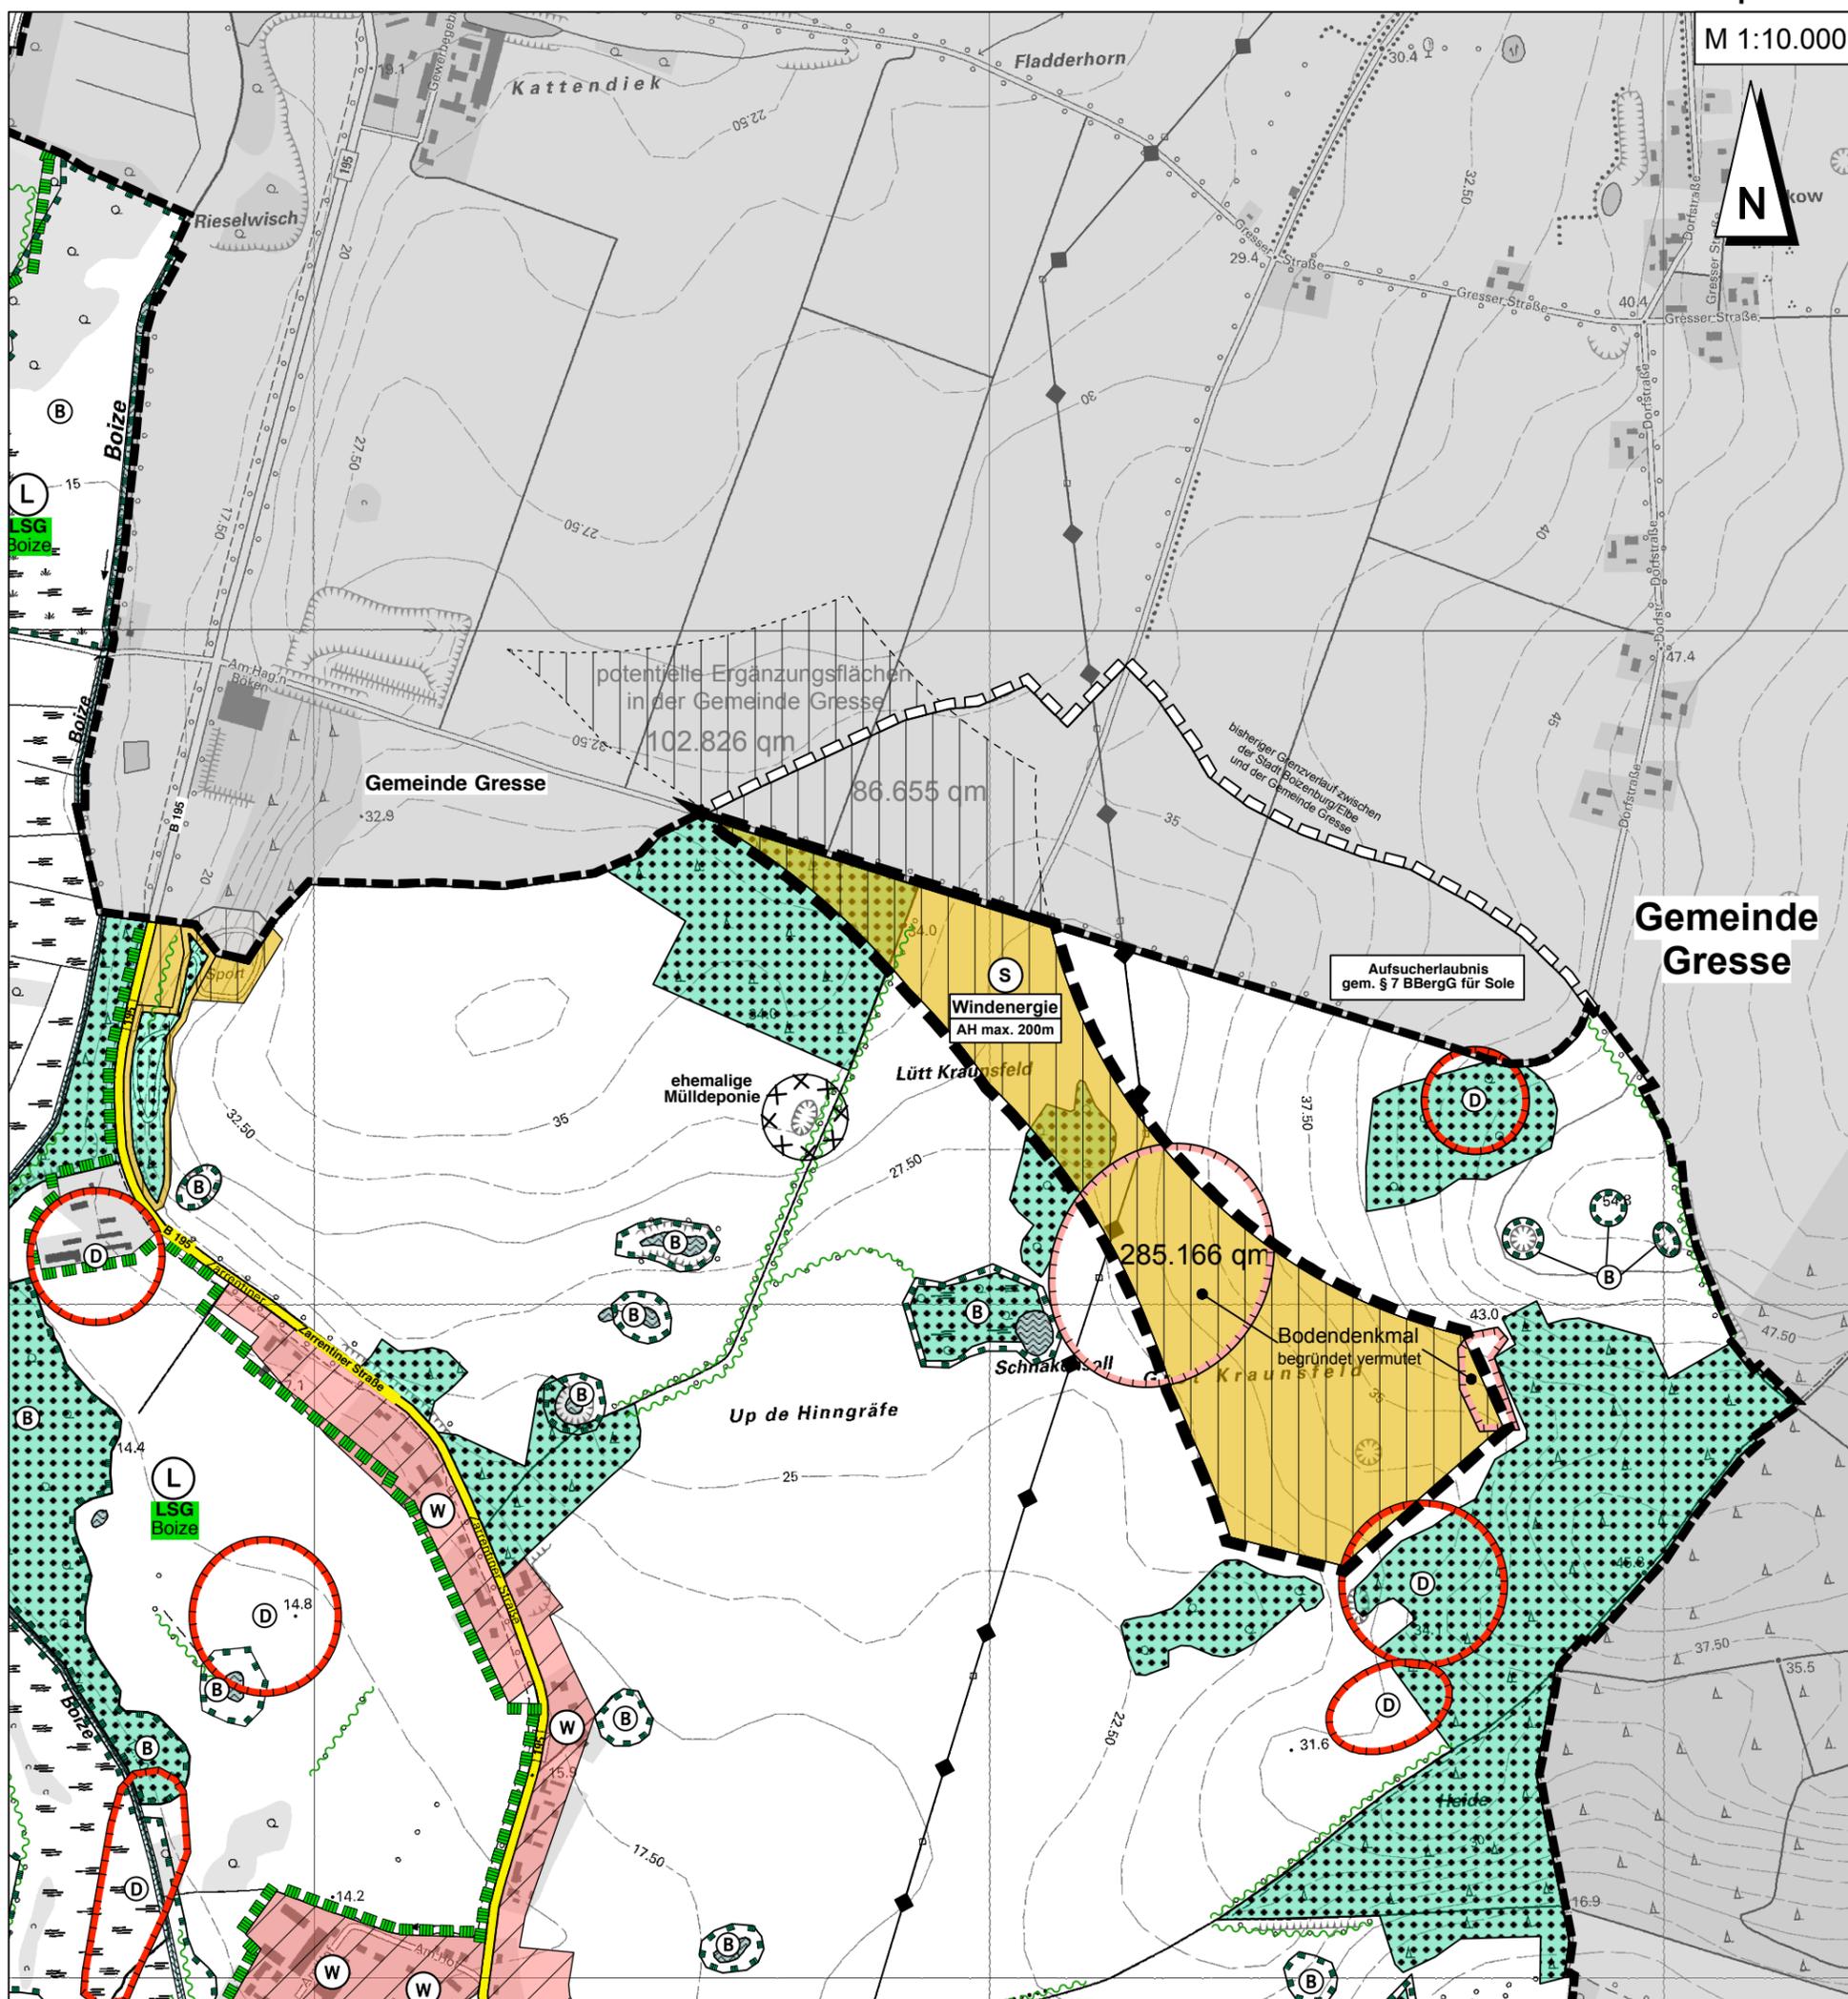

Planzeichenlegende

Die Darstellung des Flächennutzungsplanes erfolgt nach Baunutzungsverordnung in der Fassung der Bekanntmachung vom 23.01.1990 (BGBl. I S. 132), zuletzt geändert durch Artikel 2 des Gesetzes vom 11. Juni 2013 (BGBl. I. S. 1548)

Darstellungen (§ 5 Abs. 2 BauGB)

Art der baulichen Nutzung

(§ 5 Abs. 2 Nr. 1 BauGB; § 1 Abs. 1 Nr. 1 bis Nr. 3 BauNVO; § 10 BauNVO, § 11 BauNVO)



Sonderbaufläche



Zweckbestimmung: Windenergie



Anlagenhöhe ü. Geländeoberkante hier: maximal 200 m

Hauptversorgungsleitungen

(§ 5 Abs. 2 Nr. 4 BauGB)



110 KV-Leitung, oberirdisch

Flächen für die Landwirtschaft und Wald (§ 5 Abs. 2 Nr. 9 BauGB)



Flächen für den Wald

Sonstige Planzeichen



Grenze des räuml. Geltungsbereiches der 5. Änderung des Flächennutzungsplanes der Stadt Boizenburg/Elbe



Grenze des räumlichen Geltungsbereiches des Flächennutzungsplanes der Stadt Boizenburg/Elbe

Nachrichtliche Übernahmen (§ 5 Abs. 4 BauGB)

Umgrenzung von Schutzgebieten und Schutzobjekten im Sinne des Naturschutzrechtes



Wallhecken, Gehölzstreifen

Flächennutzungsplan der Stadt Boizenburg/Elbe - 5. Änderung

- Entwurf -

Fassung für die Beteiligungsverfahren gemäß § 3 Abs. 2 und § 4 Abs. 2 BauGB

Projekt Nr.: B 40-5
Maßstab: 1 : 10.000
Stand: April 2017
Bearb.: Dipl.-Ing. Jörg W. Lewin
Dipl.-Ing. Guido Schwingen
25.04.2017

Stadt Boizenburg/Elbe • Kirchplatz 1 • 19258 Boizenburg/Elbe

Planerstellung durch: Plankontor Stadt und Land GmbH • Dipl.-Ing. Jörg W. Lewin

Am Born 6b
22765 Hamburg
Präsidentenstraße 21
16816 Neuruppin

Tel.: 040-298 120 99-0
Fax: 040-298 120 99-40
Tel.: 03391-458180
Fax: 03391-458188

Web: www.plankontor-stadt-und-land.de
Mail: plankontor-hamburg@t-online.de
Mail: plankontor-neuruppin@t-online.de

