


Satzung der Stadt Boizenburg/Elbe über die 3. Änderung des Bebauungsplanes Nr. 28 „Bahnhofstraße/Eisenbahn/Fritz-Reuter-Straße/Verbindungsweg“

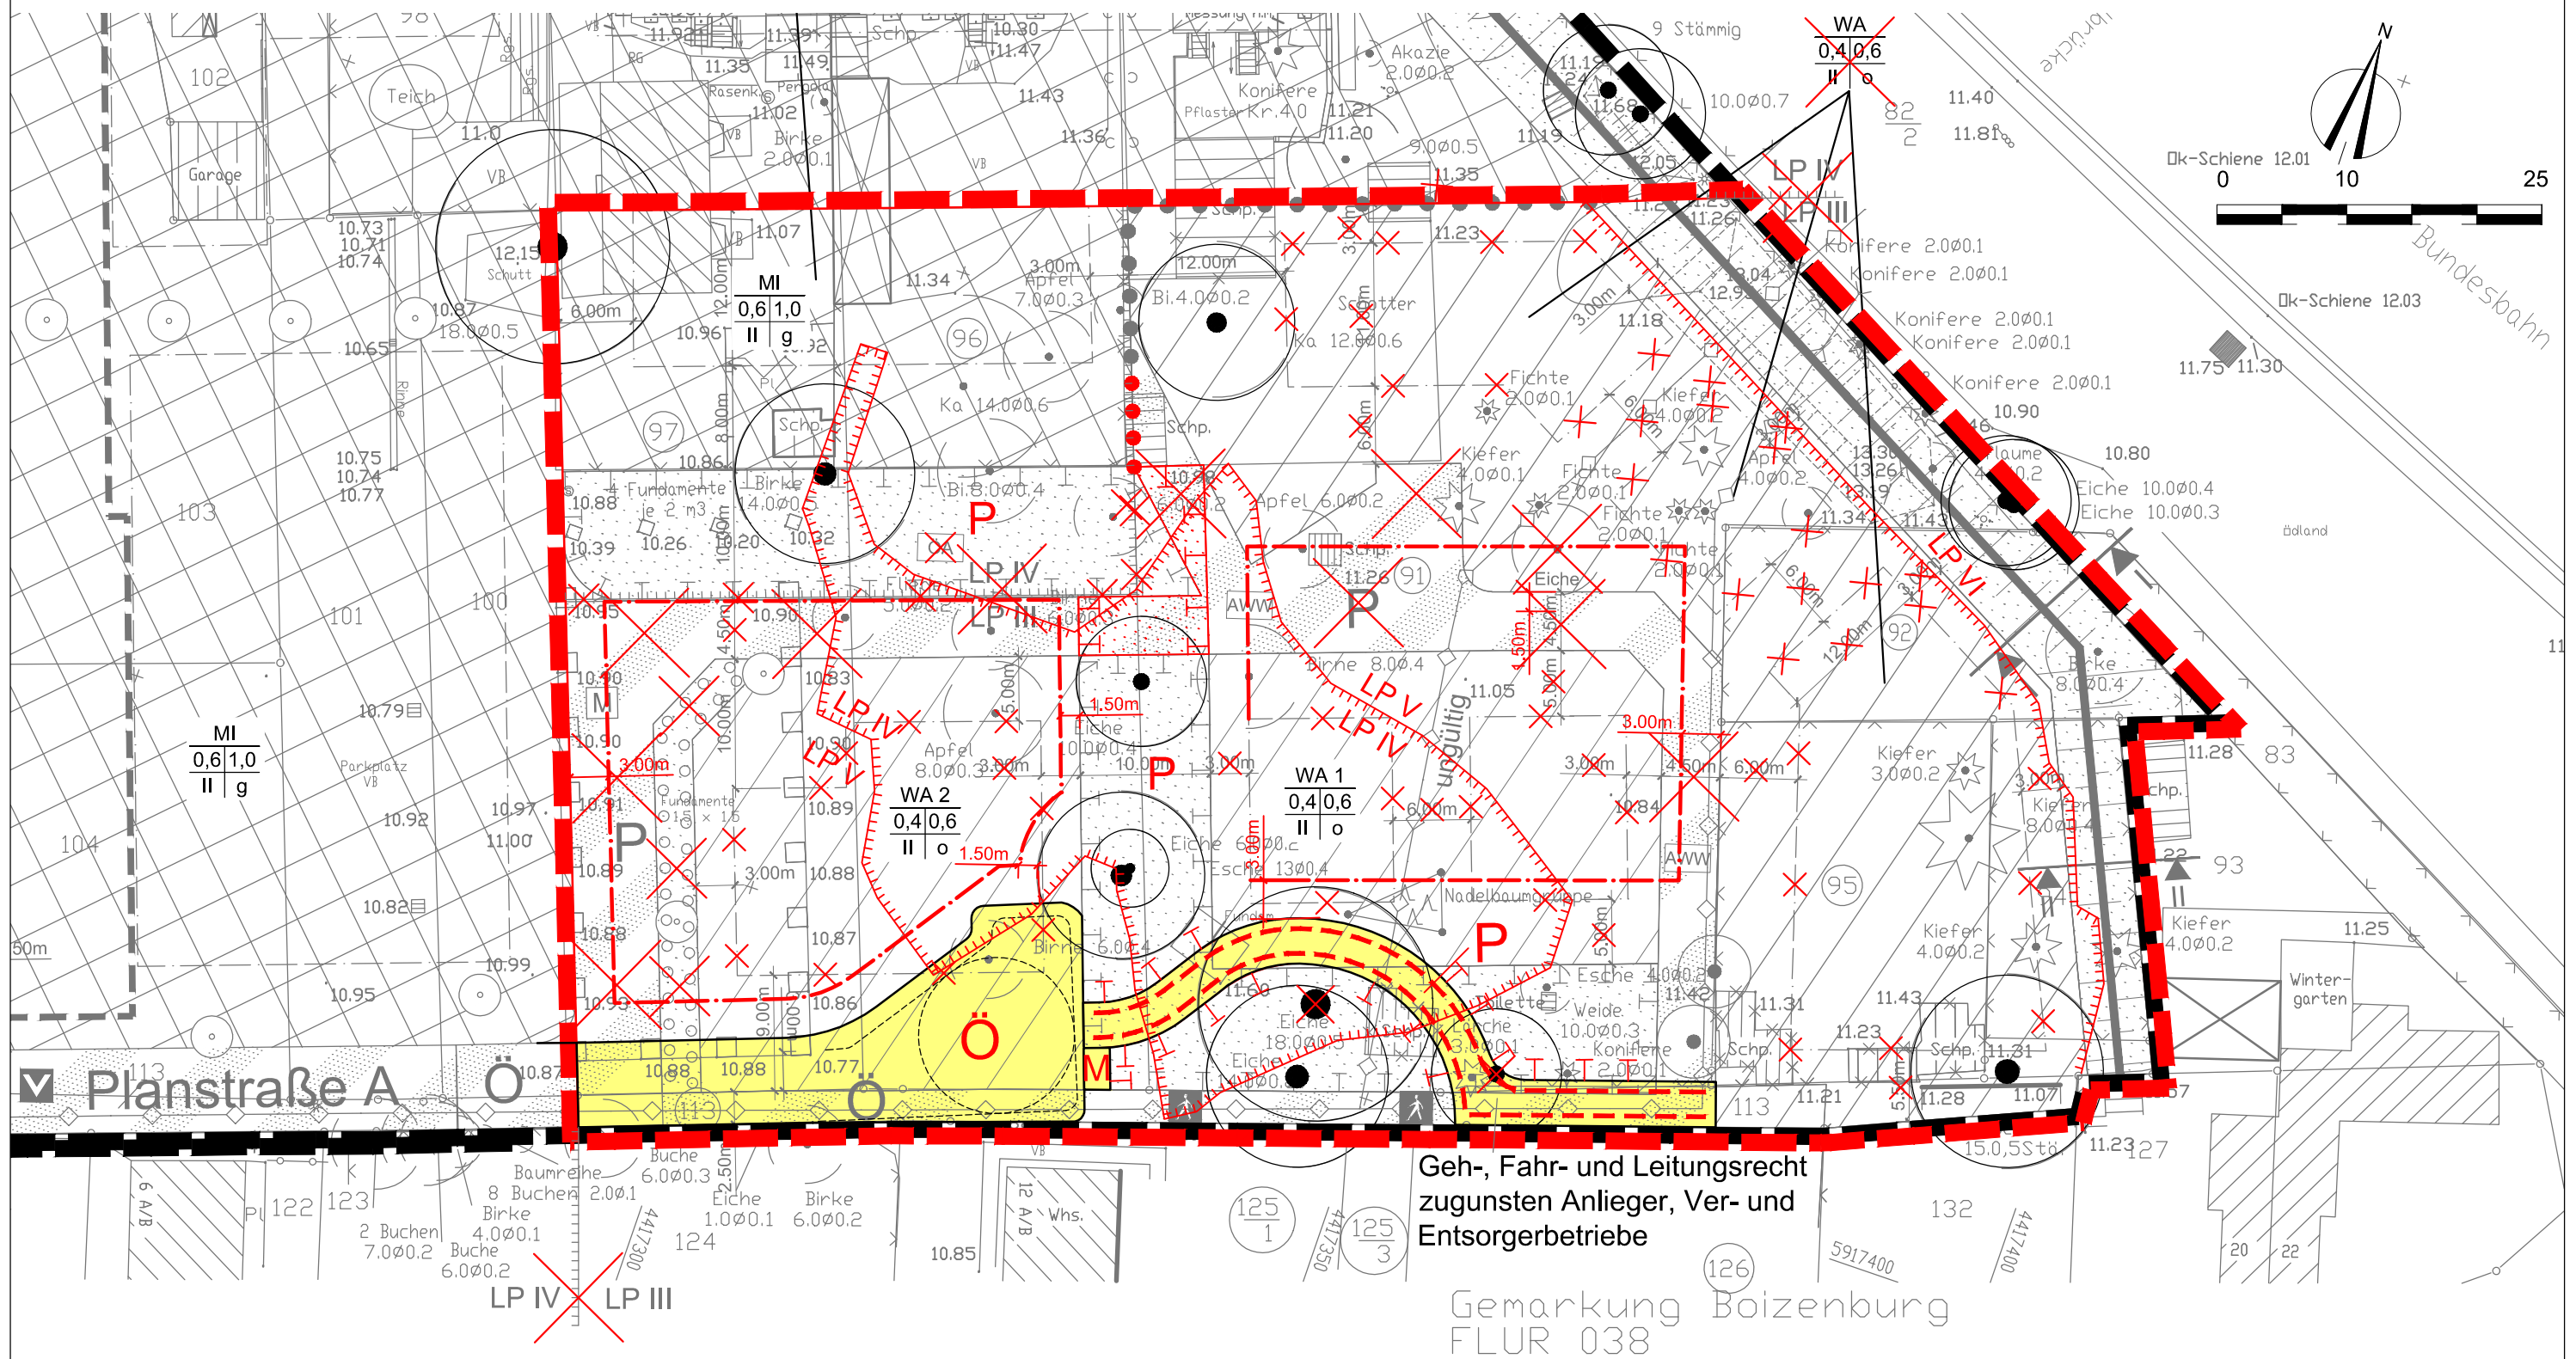

Rechtsverbindlich:	
geänderter Entwurf:	März 2018
Entwurf:	Mai 2017
Vorentwurf:	
Planungsstand	Datum:
Satzung der Stadt Boizenburg/Elbe über die 3. Änderung des Bebauungsplanes Nr. 28 „Bahnhofstraße/Eisenbahn/Fritz-Reuter-Straße/Verbindungsweg“	
Kartengrundlage: rechtskräftige Satzung der Stadt Boizenburg/Elbe über die 2. vereinfachte Änderung des Bebauungsplanes Nr. 28 „Bahnhofstraße/Eisenbahn/Fritz-Reuter-Straße/Verbindungsweg“	Auftragnehmer: Stadtplanerin Dipl.-Ing. Gudrun Schwarz Bürgergemeinschaft Stadt- und Landschaftsplanung 13957 Schwane-Ziegenheweg 3 e-mail: g.schwarz@bgsu-ml.de Telefon: 0384 408759800 Fax: 0385 408759800
Maßstab: 1 : 500	Zeichner: Dipl.-Ing. Frank Orlitt Bürgergemeinschaft Stadt- und Landschaftsplanung CAD - Zeichen - GIS - Computerservice 13957 Schwane-Ziegenheweg 3 e-mail: f.orkitt@bgsu-ml.de Telefon: 0384 408759800 Fax: 0385 408759800