




Pflanzmaßnahmen für die Fläche A 1:
2-reihige, 155 m lange, freiwachsende Baum-Strauch-Hecke
dargestellt für einen 20 m langen Heckenabschnitt

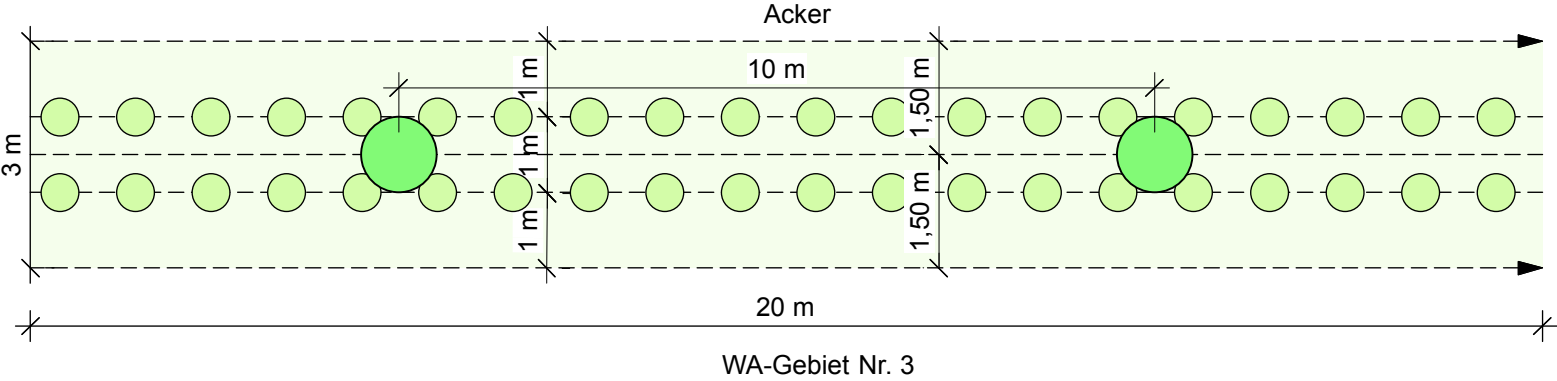

Pflanzmaßnahmen für die Fläche A 2:
2-reihige, ca. 30 m lange, freiwachsende Baum-Strauch-Hecke
dargestellt für einen 20 m langen Heckenabschnitt

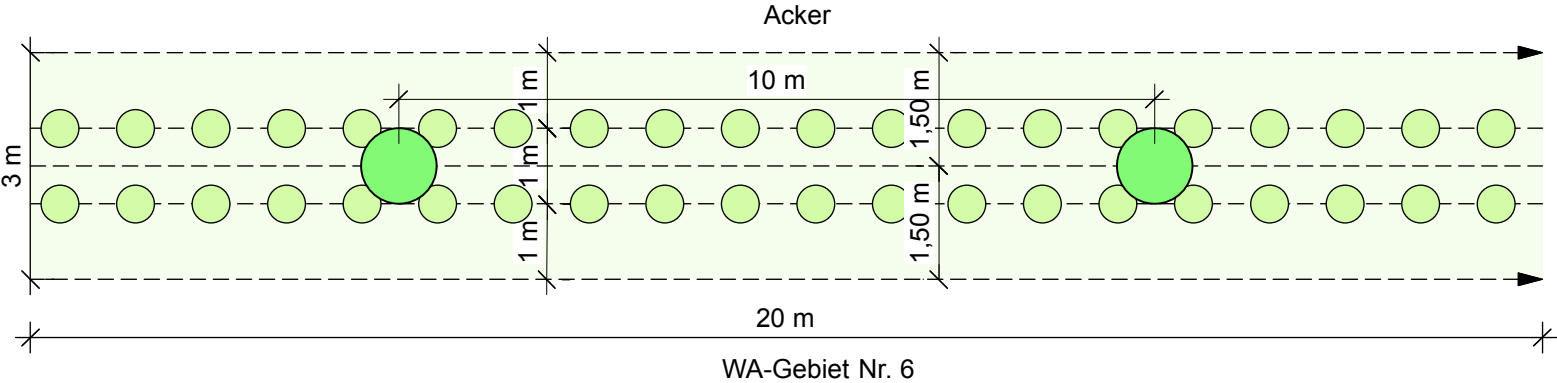

Pflanzmaßnahmen für die Fläche SPE:
3-reihige, ca. 255 m lange, freiwachsende Baum-Strauch-Hecke
dargestellt für einen 20 m langen Heckenabschnitt

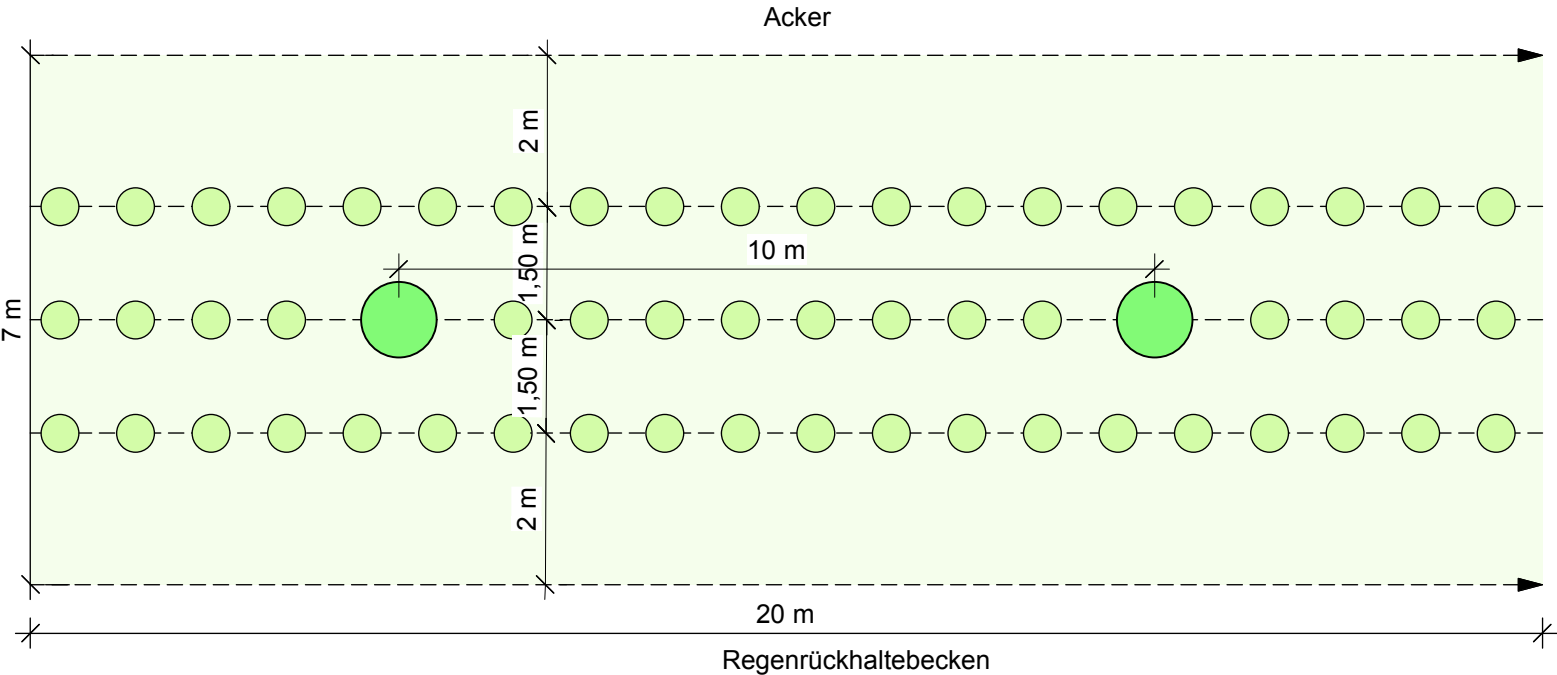

Artenliste 1 Bäume für flächige Gehölzpflanzungen

Pflanzqualität: Heister, 2xv. mit Ballen, H 200 - 250

Acer campestre	(Feldahorn)
Acer platanoides	(Spitzahorn)
Alnus glutinosa	(Schwarzerle)
Betula pendula	(Hängebirke)
Carpinus betulus	(Hainbuche)
Populus nigra	(Schwarzpappel)
Quercus petraea	(Traubeneiche)
Quercus robur	(Stieleiche)
Salix alba	(Silberweide)
Salix fragilis	(Bruchweide)
Tilia cordata	(Winterlinde)



Artenliste 2 Sträucher für flächige Gehölzpflanzungen

Pflanzqualität: verpflanzter Strauch, H 100 – 150

Carpinus betulus	(Hainbuche)
Corylus avellana	(Hasel)
Crataegus monogyna	(Eingrifflicher Weißdorn)
Euonymus europaeus	(Pfaffenhütchen)
Prunus spinosa	(Schlehe)
Prunus padus	(Traubenkirsche)
Rhamnus catharticus	(Kreuzdorn)
Rosa canina	(Hundsrose)
Rubus fruticosus	(Brombeere)
Salix sp.	(Weidenarten)
Sambucus nigra	(Gemeiner Holunder)
Sorbus aucuparia	(Eberesche)
Viburnum opulus	(Gemeiner Schneeball)

Stadt Boizenburg/Elbe

Bebauungsplan Nr. 24

"westlich Stadtpark, nördlich Hamburger Straße"

Pflanzplan:

Pflanzmaßnahmen (M 3 und 4)

für die Flächen SPE, A 1 und A 2

Stand: August 2018
Projekt Nr.: B 460
Maßstab: 1 : 1.000
Bearb.: 24.08.2018

Stadt Boizenburg/Elbe • Kirchplatz 1 • 19252 Boizenburg/Elbe

Bearbeitung durch: **Plankontor** Stadt und Land GmbH
Am Born 6b
22765 Hamburg
Karl-Marx-Str. 90/91
16816 Neuruppin
Tel.: 040-298 120 99 -0
Fax: 040-298 120 99 -40
Tel.: 03391-458180
Fax: 03391-458188
Web: www.plankontor-stadt-und-land.de
Mail: info@plankontor-hh.de
Mail: info@plankontor-np.de

