


Flächennutzungsplan der Stadt Boizenburg/Elbe - 6. Änderung

Änderungsflächen 6.1, 6.5, 6.6 und 6.7

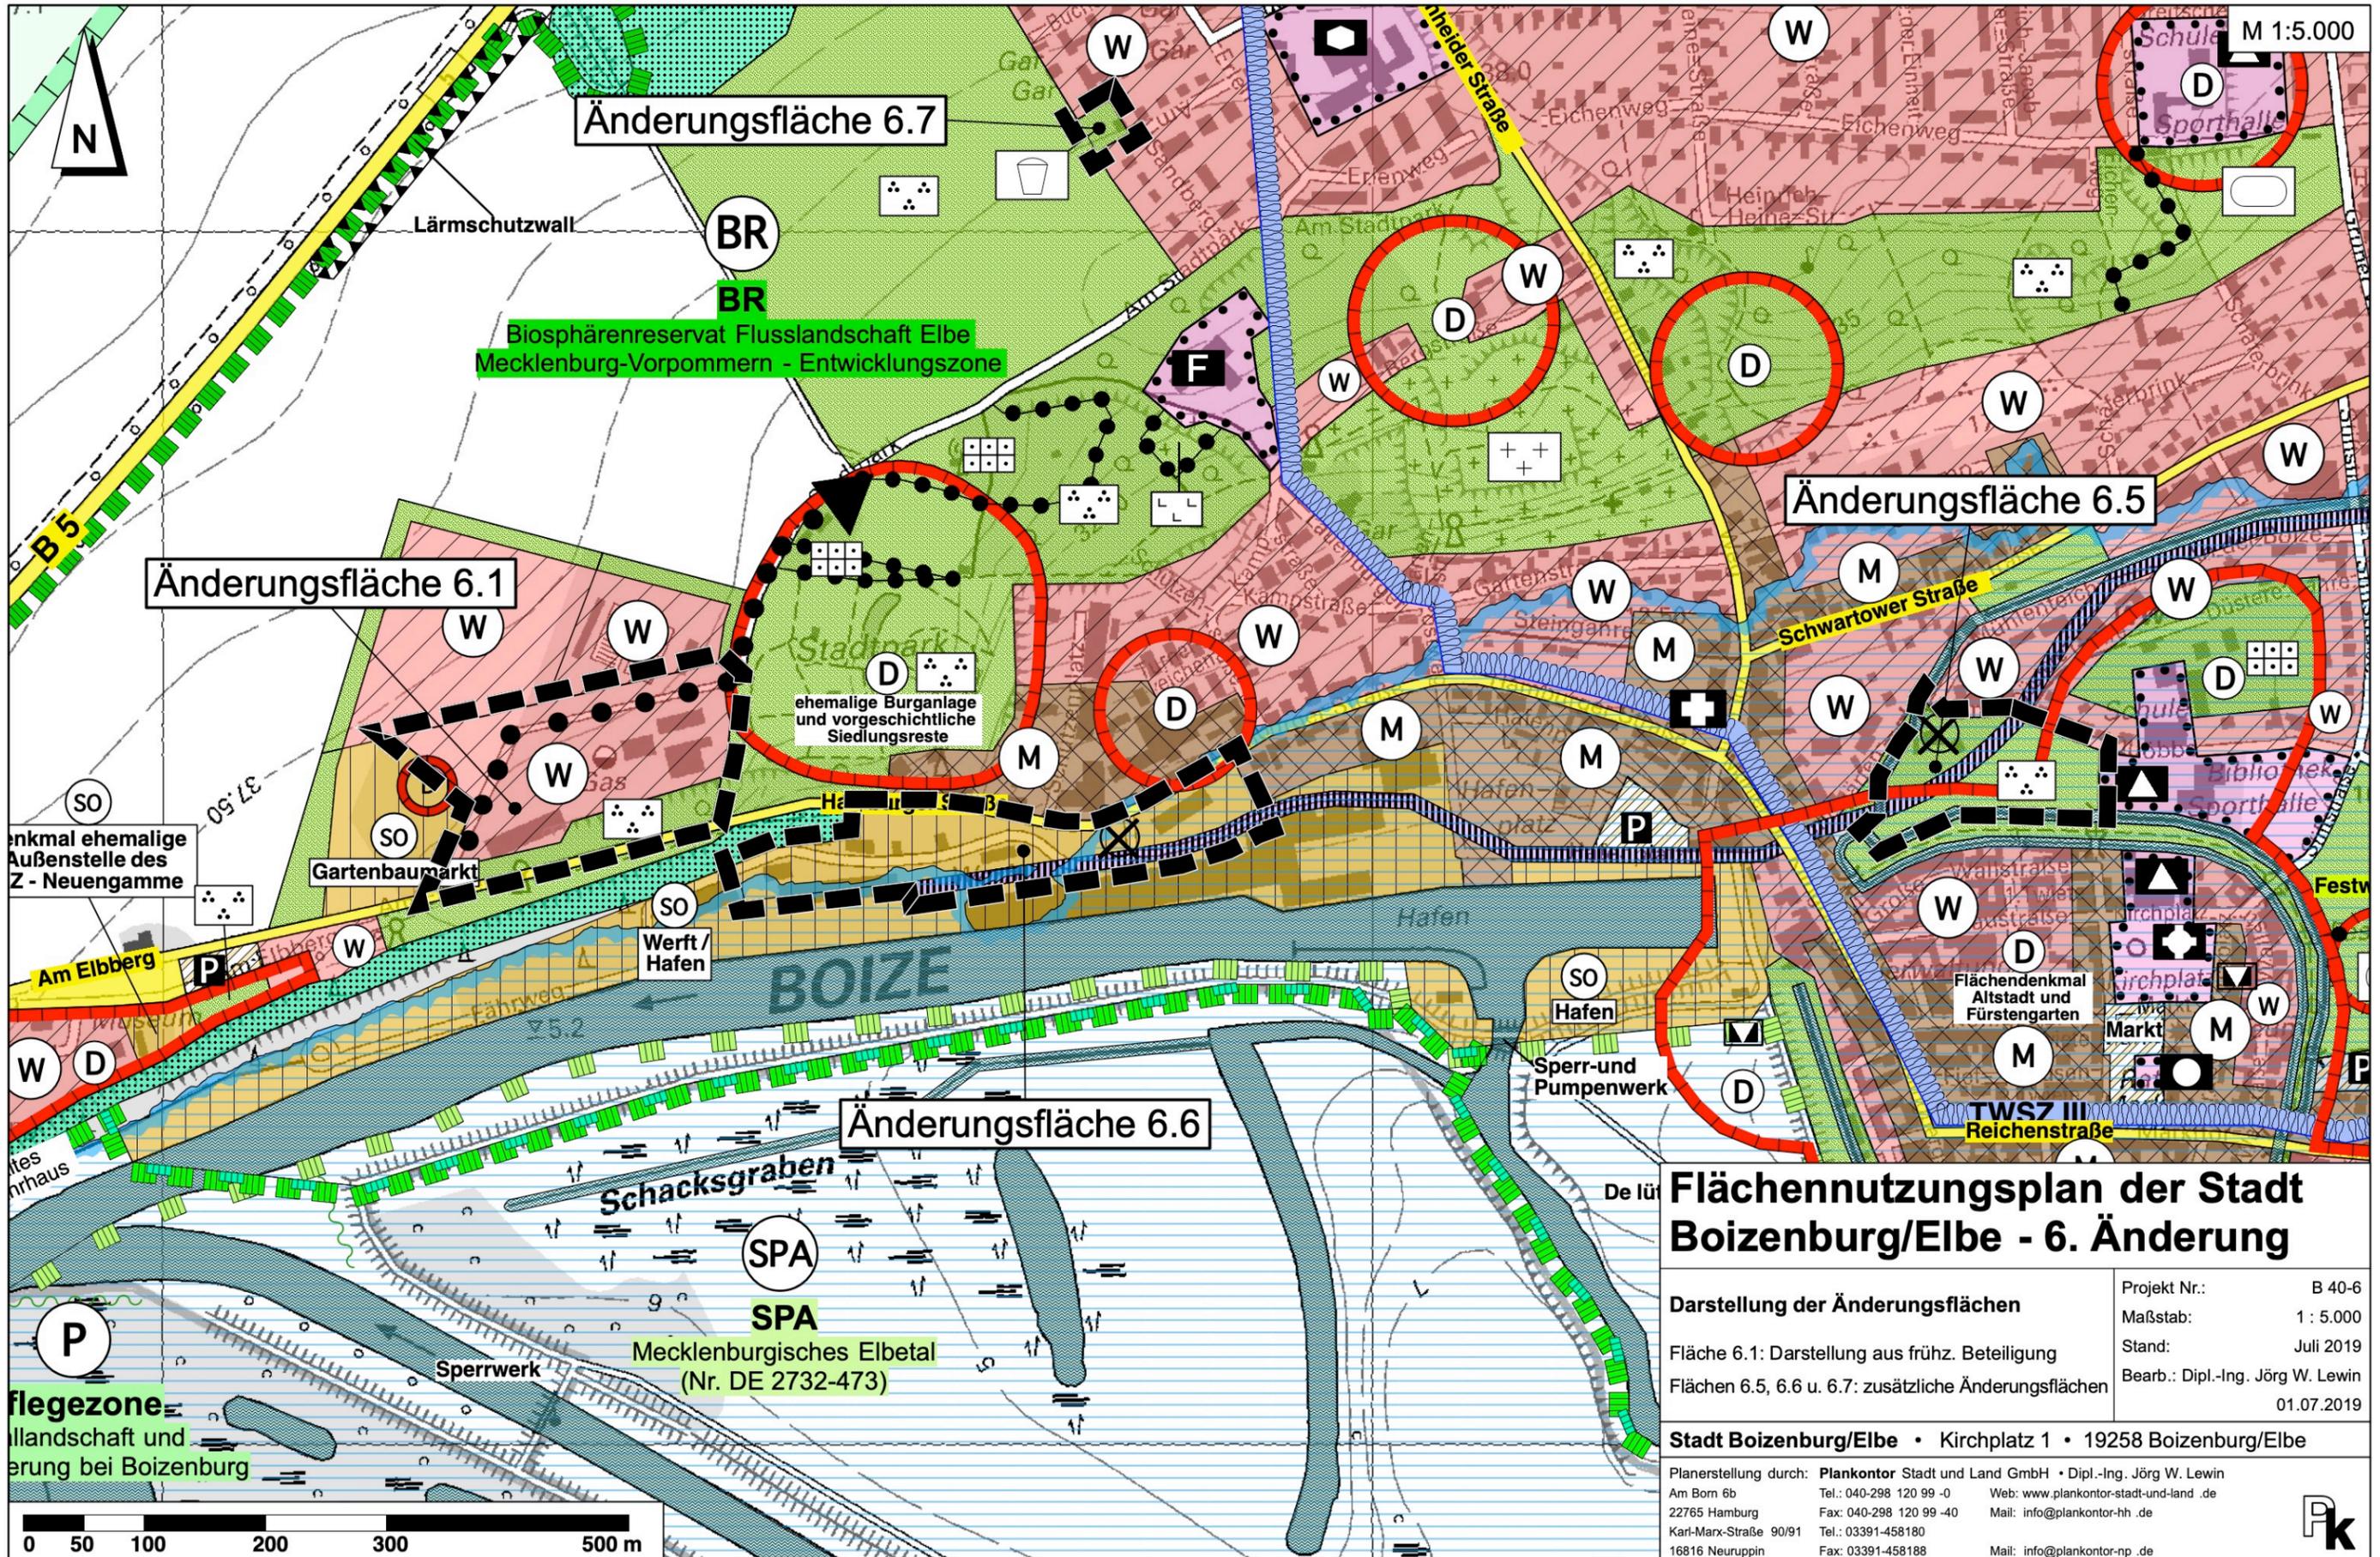

Flächennutzungsplan der Stadt Boizenburg/Elbe - 6. Änderung

Projekt Nr.:	B 40-6
Maßstab:	1 : 5.000
Stand:	Juli 2019
Bearb.:	Dipl.-Ing. Jörg W. Lewin
	01.07.2019

Stadt Boizenburg/Elbe • Kirchplatz 1 • 19258 Boizenburg/Elbe

Planerstellung durch: **Plankontor** Stadt und Land GmbH • Dipl.-Ing. Jörg W. Lewin
 Am Born 6b Tel.: 040-298 120 99 -0 Web: www.plankontor-stadt-und-land.de
 22765 Hamburg Fax: 040-298 120 99 -40 Mail: info@plankontor-hh.de
 Karl-Marx-Straße 90/91 Tel.: 03391-458180
 16816 Neuruppin Fax: 03391-458188 Mail: info@plankontor-np.de

