


Stadt Boizenburg/Elbe • Bebauungsplan Nr. 34 "Einkaufsmarkt an der Schwartower Straße" und

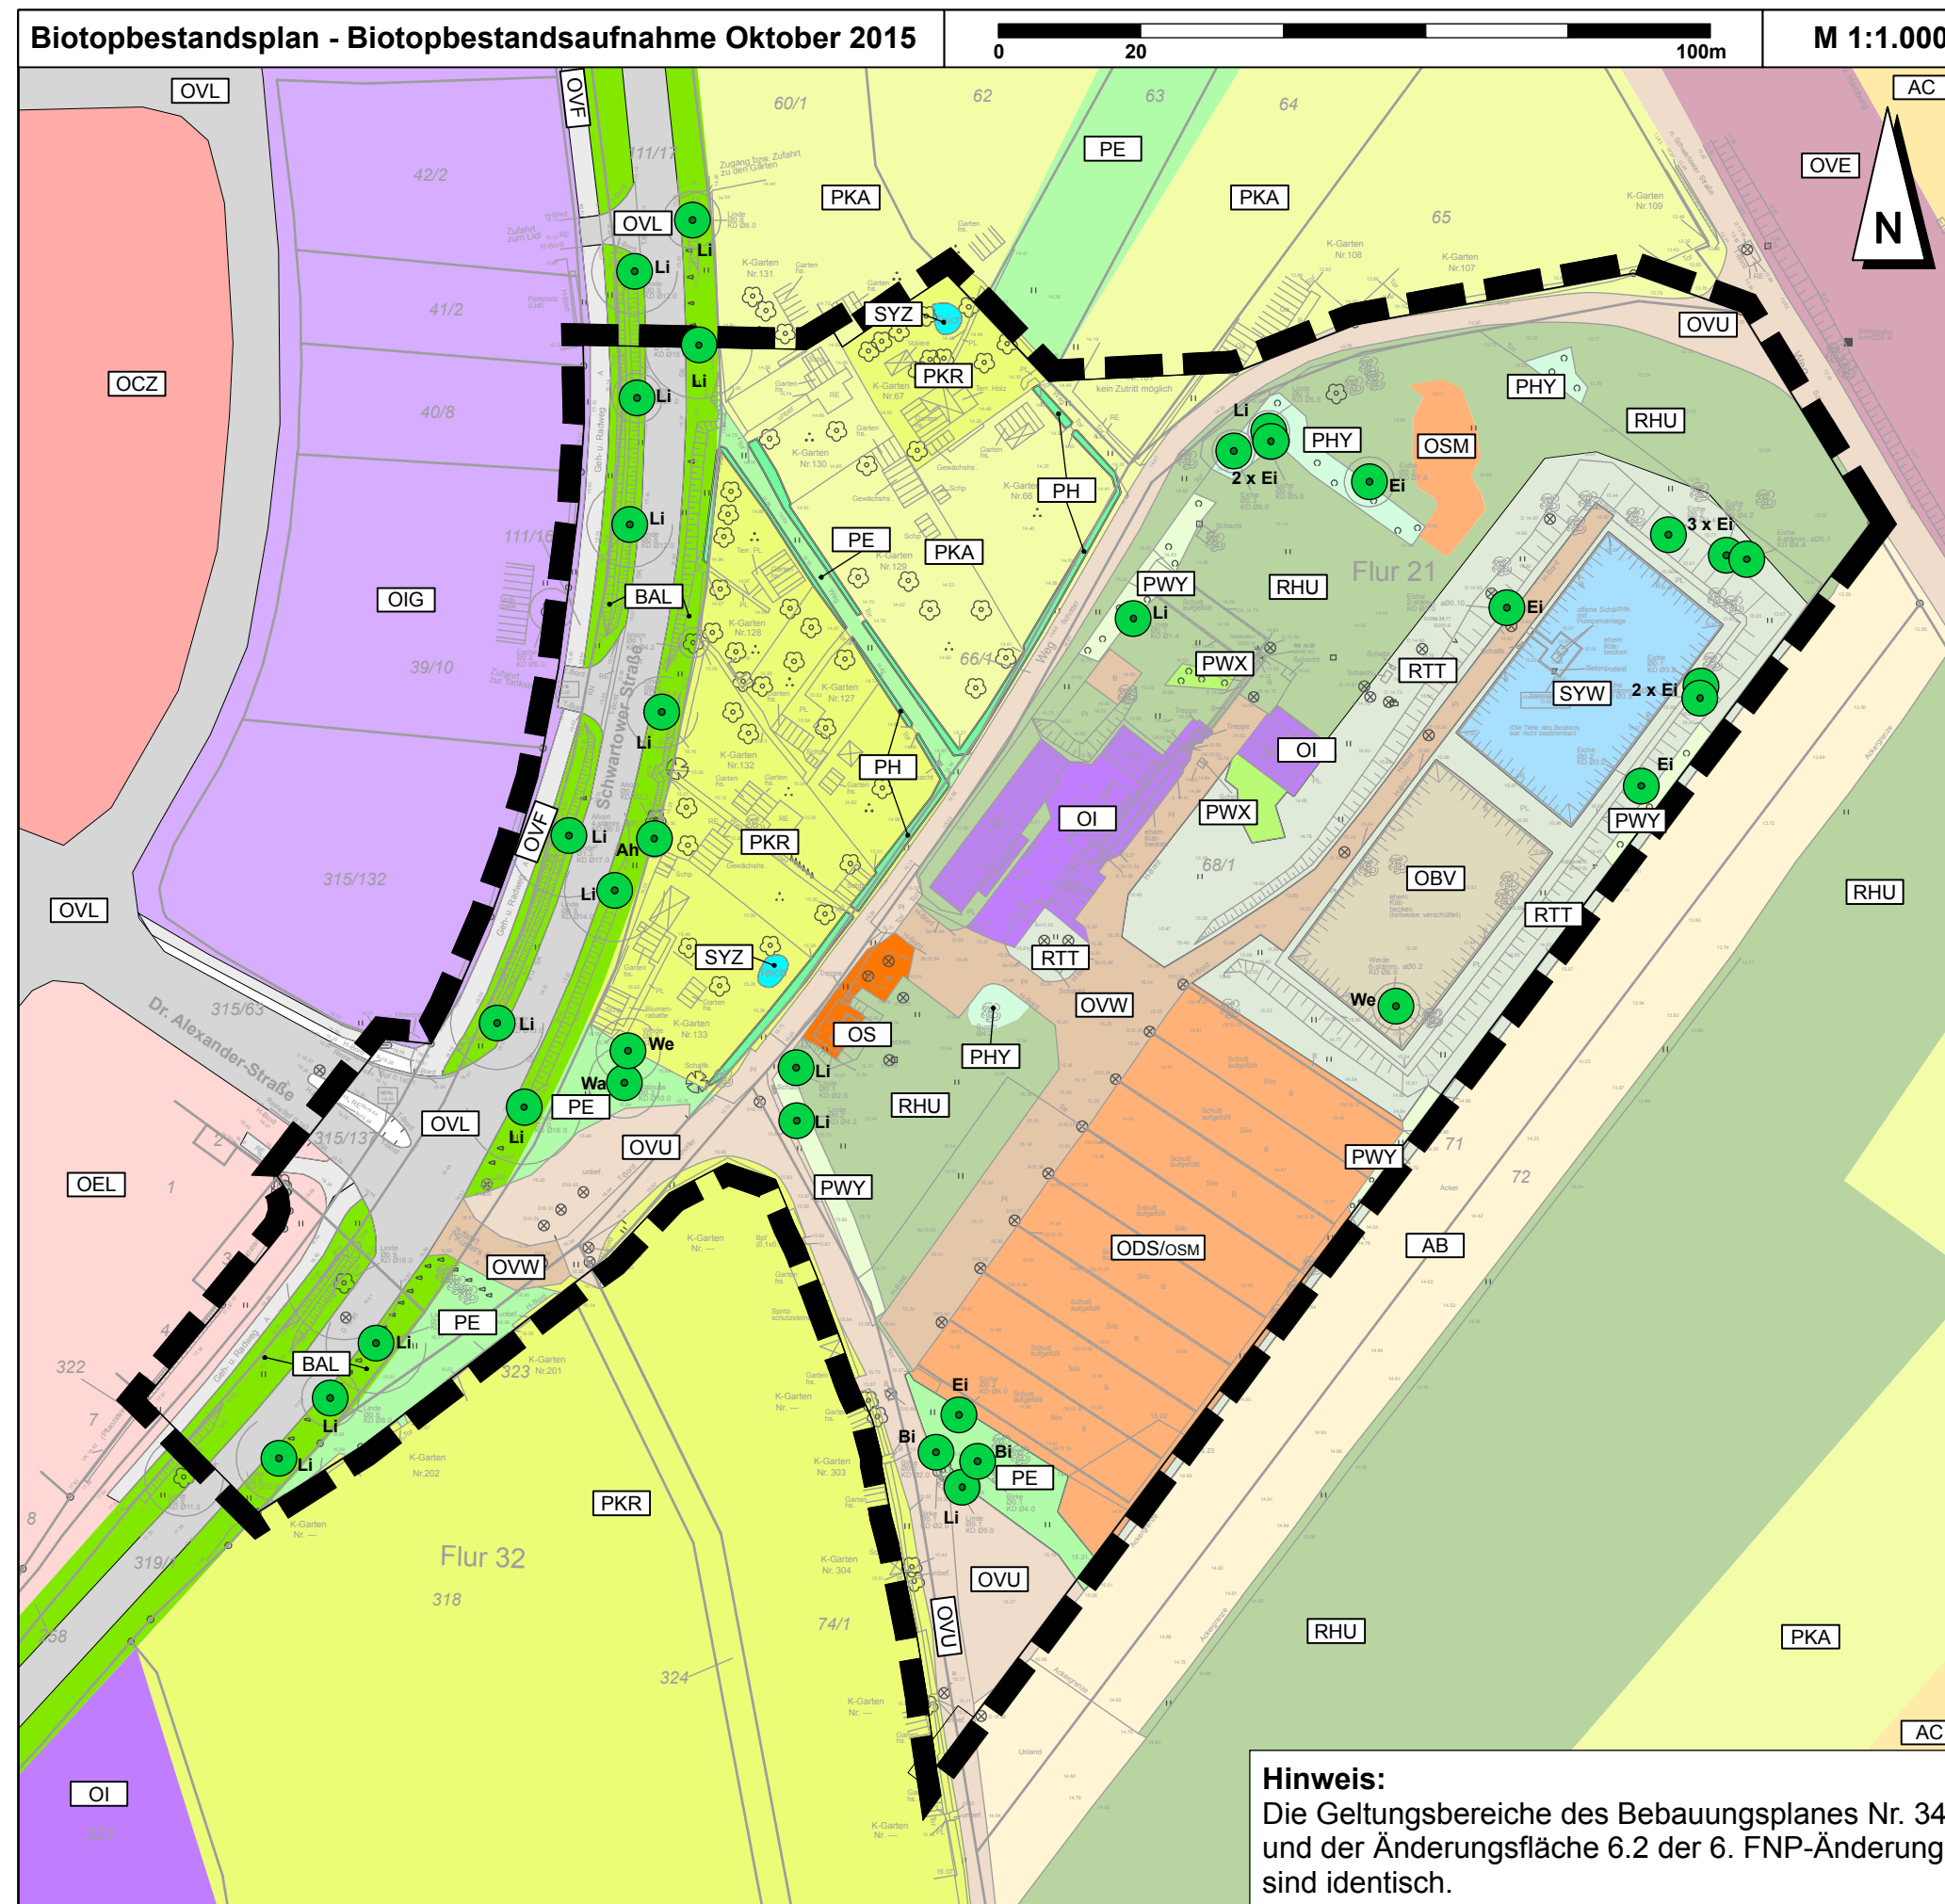

Hinweis:
Die Geltungsbereiche des Bebauungsplanes Nr. 34 und der Änderungsfläche 6.2 der 6. FNP-Änderung sind identisch.

Legende

Differenzierung der Biotop- und Nutzungstypen in Anlehnung an die "Anleitung für Biotopkartierungen im Gelände in Mecklenburg-Vorpommern" (LUNG - M-V 2013)

- | | | |
|------------|-----------|---|
| B | 2 | Feldgehölze, Alleen und Baumreihen |
| BAL | 2.5.3 | lückige Allee aus Linden (§ 19 NatSchAG M-V) |
| BB | 2.7 | Einzelbaum |
| | | Ei = Eiche (<i>Quercus robur</i>) * Wa= Walnuss (<i>Juglans regia</i>) * |
| | | Li = Linde (<i>Tilia cordata</i>) * Bi = Birke (<i>Betula pendula</i>) * |
| | | We = Weide (<i>Salix</i> sp.) ** Ah = Ahorn (<i>Acer</i> sp.) * |
| S | 5 | stehende Gewässer (naturfern) |
| SYZ | 5.6.4 | Zierteich |
| SYW | 5.6.5 | Wasserspeicher |
| R | 10 | Staudensäume, Ruderalfluren und Trittrasen |
| RHU | 10.1.3 | Ruderales Staudenflur frischer bis trockener Mineralstandorte |
| RTT | 10.2.1 | Ruderales Trittflur |
| A | 12 | Acker- und Erwerbsgartenbaubiotop |
| AC | 12.1 | Acker |
| AB | 12.3 | Brachflächen der Acker- und Erwerbsgartenbaubiotop |
| P | 13 | Grünanlagen der Siedlungsbereiche |
| PWX | 13.1.1 | Siedlungsgehölz aus überwiegend heimischen Baumarten* |
| PWY | 13.1.2 | Siedlungsgehölz aus überwiegend nicht-heimischen Baumarten |
| PH | 13.2 | Siedlungsgebüsch / -hecke |
| PHY | 13.2.2 | Siedlungsgebüsch aus nicht-heimischen Gehölzarten |
| PE | 13.3 | Freifläche des Siedlungsbereiches |
| PKR | 13.7.1 | Strukturreiche Kleingartenanlage |
| PKA | 13.7.2 | Strukturarme Kleingartenanlage |
| O | 14 | Biotopkomplexe der Siedlungs-, Verkehrs- und Industrieflächen |
| OCZ | 14.2.3 | Zeilenbebauung |
| OEL | 14.4.2 | lockeres Einzelhausgebiet |
| ODS | 14.5.6 | Sonstige landwirtschaftliche Betriebsanlage |
| OVF | 14.7.2 | Versiegelter Rad- und Fußweg |
| OVU | 14.7.3 | Wirtschaftsweg, nicht oder teilversiegelt |
| OVW | 14.7.4 | Wirtschaftsweg, versiegelt |
| OVL | 14.7.5 | Straße |
| OVE | 14.7.9 | Bahn / Gleisanlage |
| OI | 14.8 | Industrie- und Gewerbefläche |
| OIG | 14.8.2 | Gewerbegebiet |
| OS | 14.10 | Ver- und Entsorgungsanlage |
| OSM | 14.10.3 | Kleiner Müll- und Schuttplatz (organische Abfälle) |
| OBV | 14.11.3 | Brache der Verkehrs- und Industrieflächen (ehemaliges Klärbecken) |

* § 3 der Gehölzschutzsatzung der Stadt Boizenburg/Elbe
bei einem Stammumfang von min. 80 cm in einer Höhe von 100 cm über dem Erdboden

** § 3 der Gehölzschutzsatzung der Stadt Boizenburg/Elbe
bei einem Stammumfang von min. 120 cm in einer Höhe von 100 cm über dem Erdboden

 Grenze des Geltungsbereiches des Bebauungsplanes Nr. 34 sowie
 der 6. Änderung des Flächennutzungsplanes (Änderungsfläche 6.2)

Stadt Boizenburg/Elbe
6. FNP-Änderung und Bebauungsplan Nr. 34
"Einkaufsmarkt an der Schwartower Straße"

Biotopebestandsplan	Stand: Oktober 2016
Bestandsaufnahme: Oktober 2015	Maßstab: 1 : 1.000
	Projektnr.: B 642 / B 40-6
	Bearb.: 18.10.2016

Stadt Boizenburg/Elbe		Kirchplatz 1	19258 Boizenburg/Elbe
Bearbeitung durch: Plankontor Stadt und Land GmbH			
Am Born 6b	Tel.: 040-298 120 99 -0 Web: www.plankontor-stadt-und-land.de		
22765 Hamburg	Fax: 040-298 120 99 -40 Mail: plankontor-hamburg@t-online.de		
Präsidentenstraße 21	Tel.: 03391-458180		
16816 Neuruppin	Fax: 03391-458188	Mail: plankontor-neuruppin@t-online.de	



