


Pflanzmaßnahmen für die Fläche A 1:

2-reihige, 155 m lange, freiwachsende Baum-Strauch-Hecke


dargestellt für einen 20 m langen Heckenabschnitt

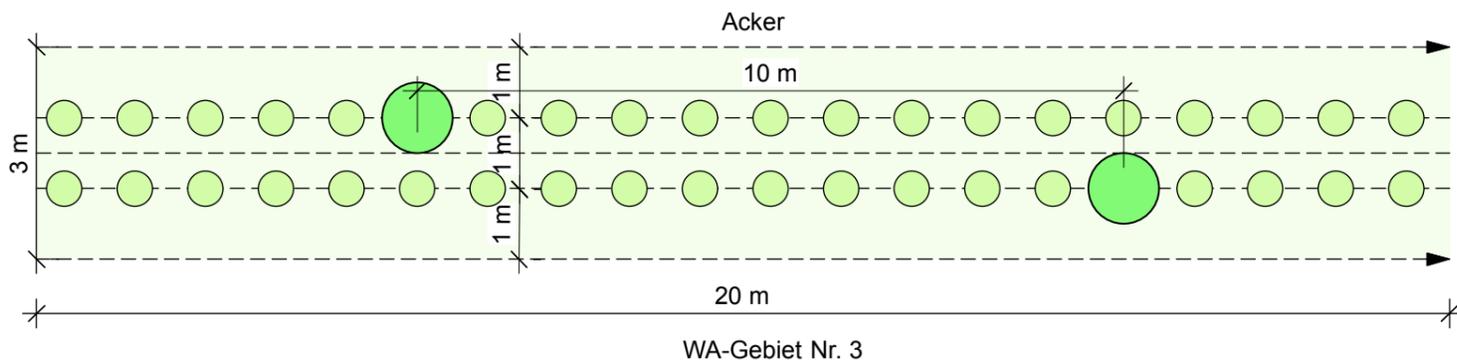

Pflanzmaßnahmen für die Fläche A 2:

2-reihige, ca. 30 m lange, freiwachsende Baum-Strauch-Hecke


dargestellt für einen 20 m langen Heckenabschnitt

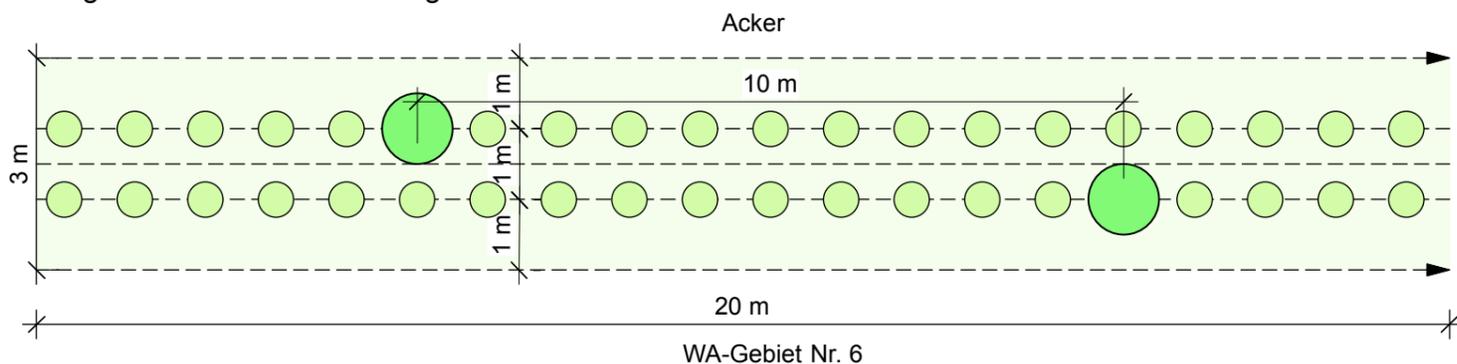

Pflanzmaßnahmen für die Fläche SPE:

3-reihige, ca. 255 m lange, freiwachsende Baum-Strauch-Hecke

dargestellt für einen 20 m langen Heckenabschnitt

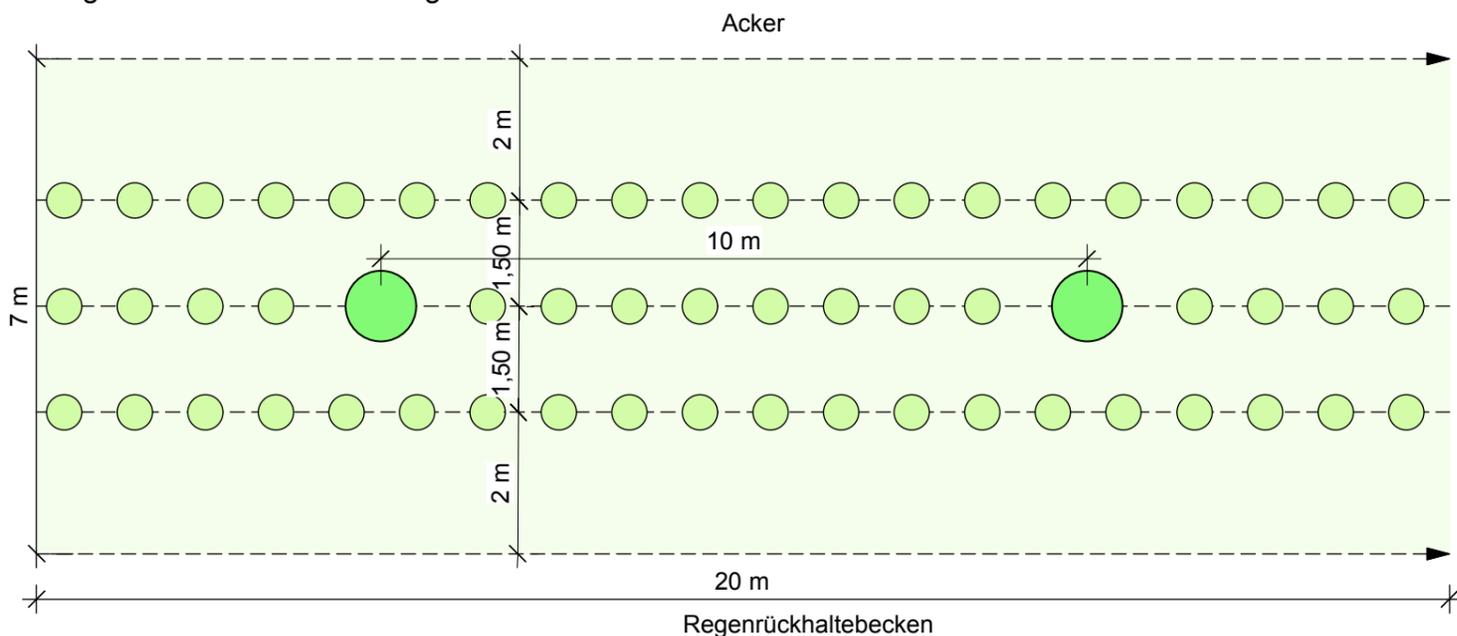

Artenliste 1

Bäume für flächige Gehölzpflanzungen

Pflanzqualität: Heister, 2xv. mit Ballen, StU 16 bis 18 cm

- | | |
|---------------------|----------------|
| Acer campestre | (Feldahorn) |
| Acer platanoides | (Spitzahorn) |
| Acer pseudoplatanus | (Bergahorn) |
| Alnus glutinosa | (Schwarzerle) |
| Betula pendula | (Hängebirke) |
| Carpinus betulus | (Hainbuche) |
| Quercus petraea | (Traubeneiche) |
| Quercus robur | (Stieleiche) |
| Sorbus aucuparia | (Eberesche) |
| Tilia cordata | (Winterlinde) |



Artenliste 2

Sträucher für flächige Gehölzpflanzungen

Pflanzqualität: verpflanzter Strauch, H 100 – 150

- | | |
|---------------------|---------------------------|
| Corylus avellana | (Hasel) |
| Crataegus monogyna | (Eingrifflicher Weißdorn) |
| Euonymus europaeus | (Pfaffenhütchen) |
| Prunus spinosa | (Schlehe) |
| Prunus padus | (Traubenkirsche) |
| Rhamnus catharticus | (Kreuzdorn) |
| Rosa canina | (Hundsrose) |
| Salix sp. | (Weidenarten) |
| Sambucus nigra | (Gemeiner Holunder) |
| Viburnum opulus | (Gemeiner Schneeball) |

Stadt Boizenburg/Elbe

Bebauungsplan Nr. 24

"westlich Stadtpark, nördlich Hamburger Straße"

Pflanzplan:

Pflanzmaßnahmen (M 3 und M 4)

für die Flächen SPE, A 1 und A 2

Stand: September 2019

Projekt Nr.: B 460

Maßstab: 1 : 1.000

Bearb.: 16.09.2019

Stadt Boizenburg/Elbe • Kirchplatz 1 • 19252 Boizenburg/Elbe

Bearbeitung durch:

Plankontor Stadt und Land GmbH

Am Born 6b

Tel.: 040-298 120 99 -0

Web: www.plankontor-stadt-und-land.de

22765 Hamburg

Fax: 040-298 120 99 -40

Mail: info@plankontor-hh.de

Karl-Marx-Str. 90/91

Tel.: 03391-458180

Mail: info@plankontor-np.de

16816 Neuruppin

Fax: 03391-458188

Mail: info@plankontor-np.de

