


Bebauungsplan Nr. 24 Stadt Boizenburg/Elbe "westlich Stadtpark, nördlich Hamburger Straße"

Stand August 2019

Es gilt die Baunutzungsverordnung in der Fassung der Bekanntmachung vom 21. November 2017 (BGBl. I S. 3786)

Planzeichnung (Teil A)

M 1:1.500

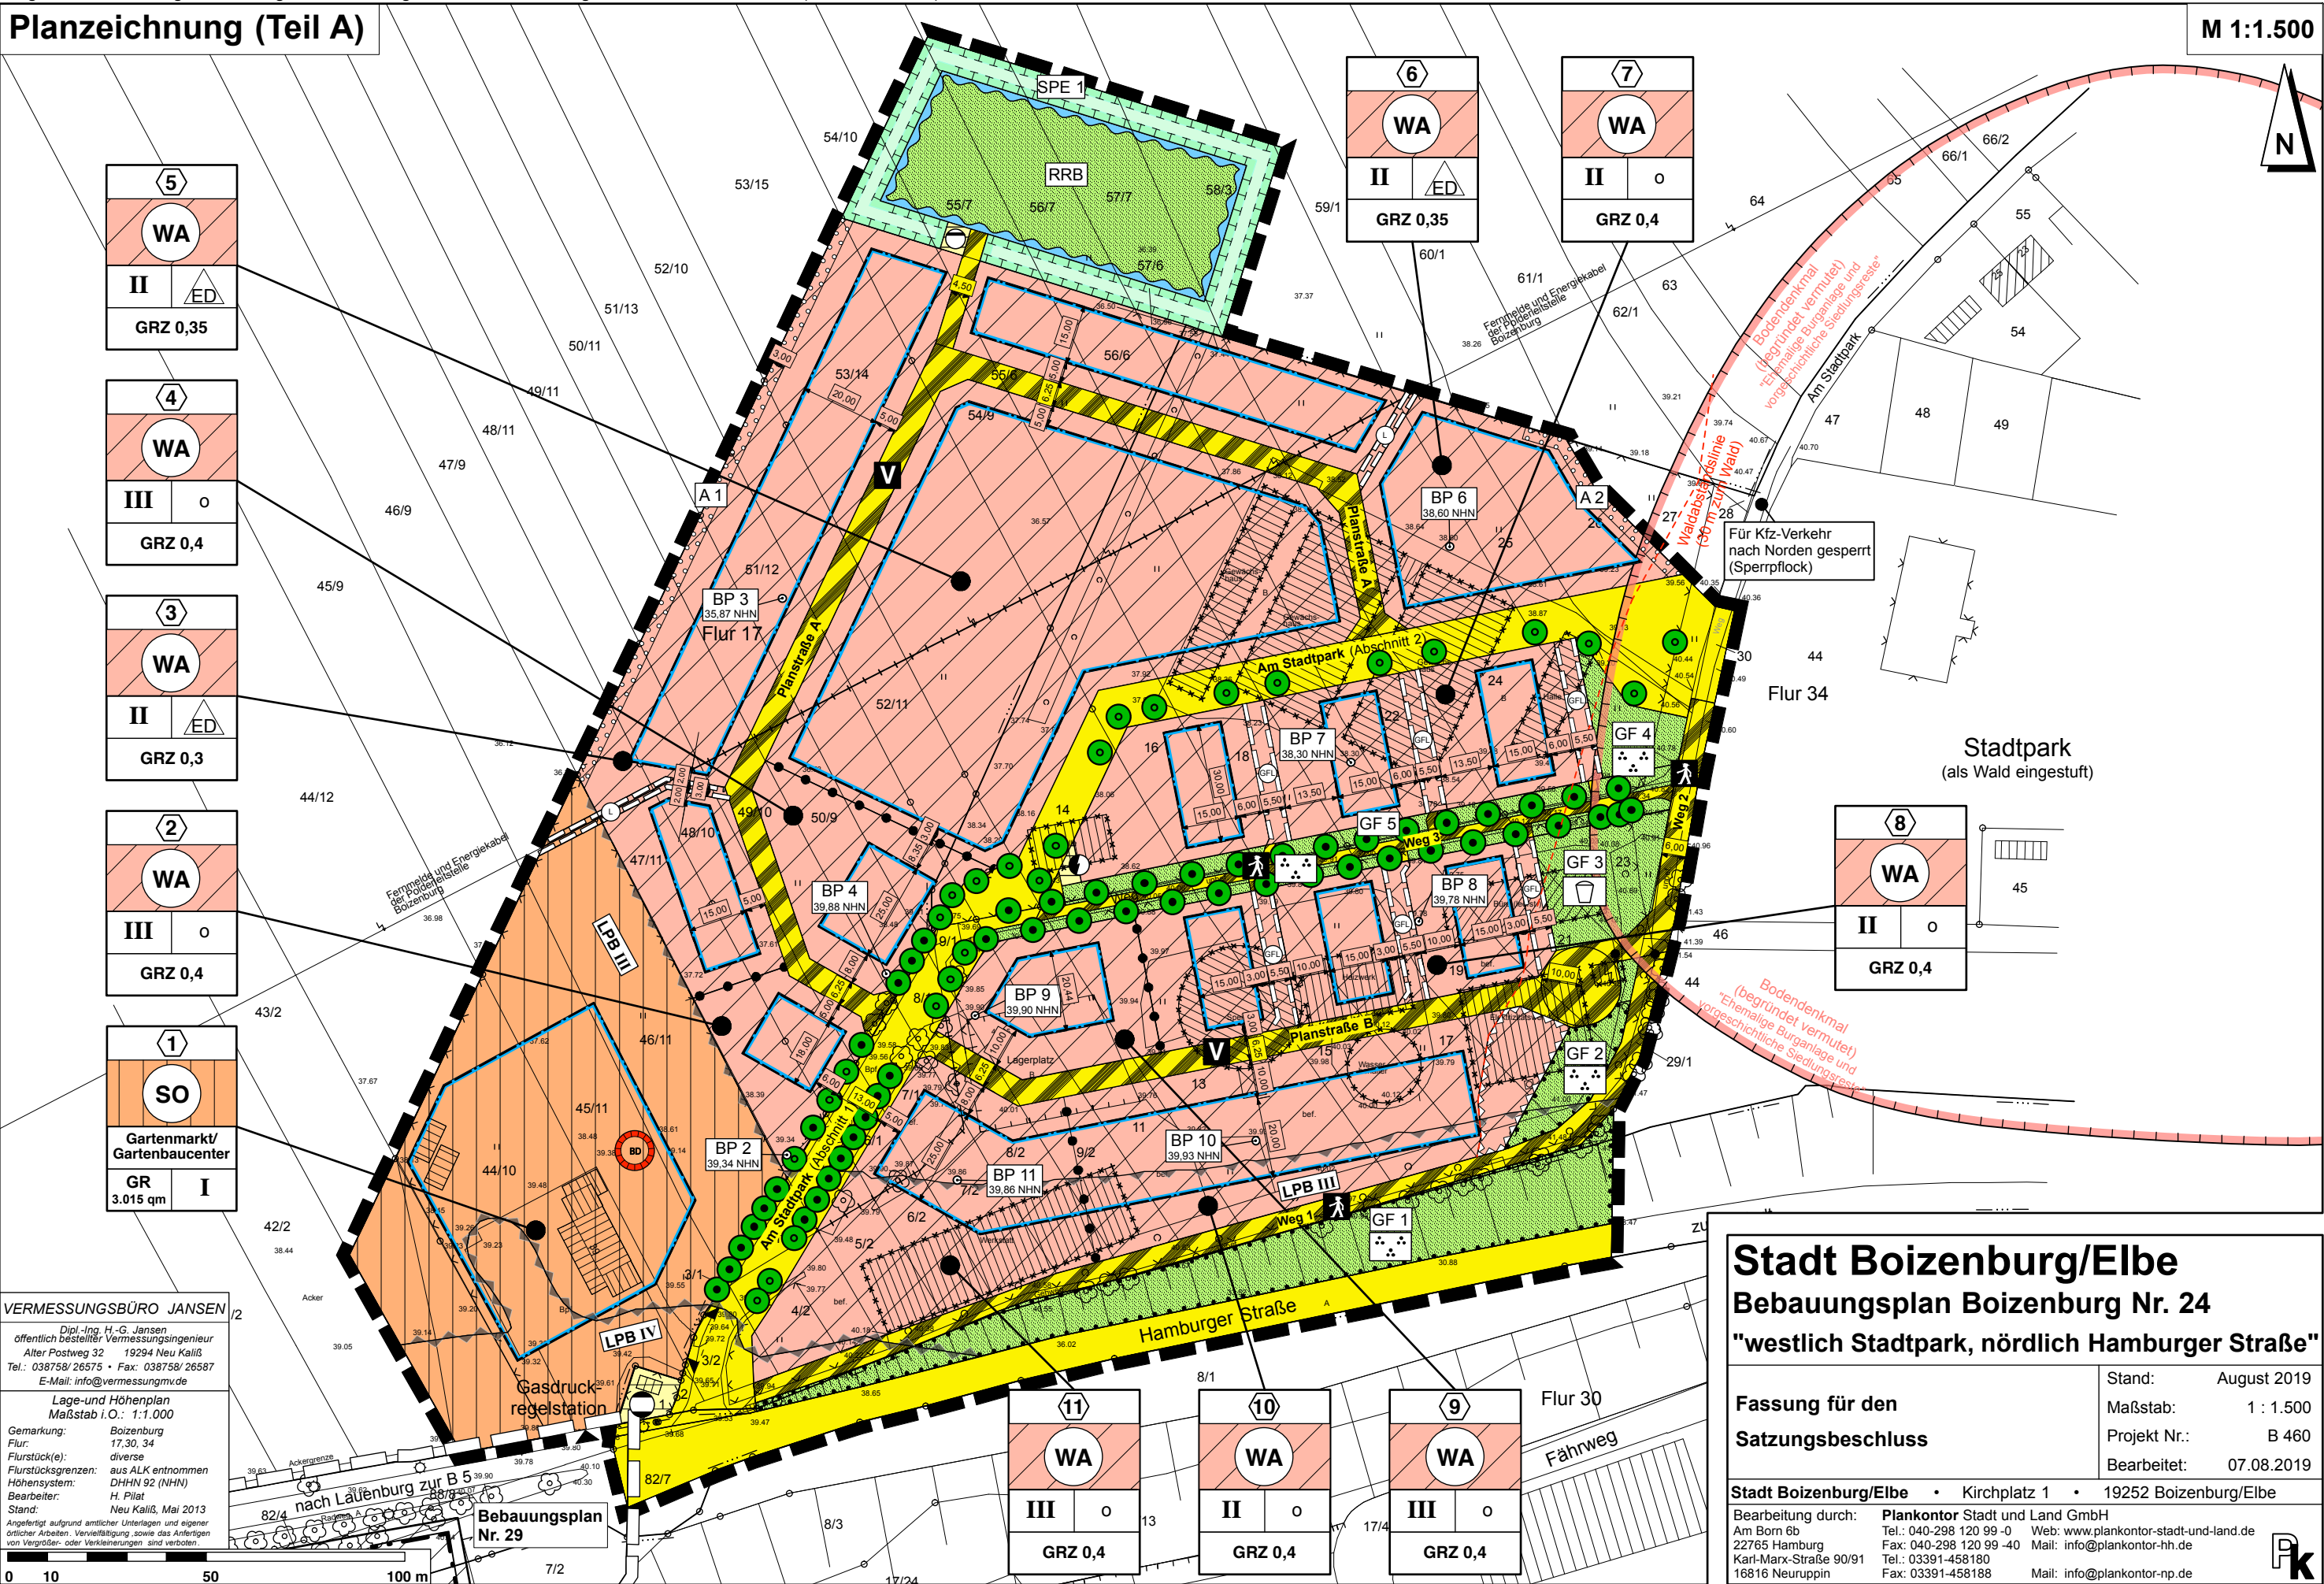

5

WA

II

ED

GRZ 0,35

4

WA

III

o

GRZ 0,4

3

WA

II

ED

GRZ 0,3

2

WA

III

o

GRZ 0,4

1

SO

Gartenmarkt/
Gartenbaucenter

GR 3.015 qm

I

6

WA

II

ED

GRZ 0,35

7

WA

II

o

GRZ 0,4

8

WA

II

o

GRZ 0,4

11

WA

III

o

GRZ 0,4

10

WA

II

o

GRZ 0,4

9

WA

III

o

GRZ 0,4

VERMESSUNGSBÜRO JANSEN
Dipl.-Ing. H.-G. Jansen
öffentlich bestellter Vermessungsingenieur
Alter Postweg 32 19294 Neu Kallitsch
Tel.: 038758/26575 • Fax: 038758/26587
E-Mail: info@vermessungsmv.de
Lage- und Höhenplan
Maßstab i.O.: 1:1.000
Gemarkung: Boizenburg
Flur: 17, 30, 34
Flurstück(e): diverse
Flurstücksgrenzen: aus ALK entnommen
Höhensystem: DHHN 92 (NHN)
Bearbeiter: H. Pilot
Stand: Neu Kallitsch, Mai 2013
Angefertigt aufgrund amtlicher Unterlagen und eigener
örtlicher Arbeiten. Vervielfältigung sowie das Anbringen
von Vergrößer- oder Verkleinerungen sind verboten.

Stadt Boizenburg/Elbe
Bebauungsplan Boizenburg Nr. 24
"westlich Stadtpark, nördlich Hamburger Straße"

Fassung für den
Satzungsbeschluss

Stand: August 2019
Maßstab: 1 : 1.500
Projekt Nr.: B 460
Bearbeitet: 07.08.2019

Stadt Boizenburg/Elbe • Kirchplatz 1 • 19252 Boizenburg/Elbe

Bearbeitung durch: Plankontor Stadt und Land GmbH
Am Born 6b
22765 Hamburg
Karl-Marx-Straße 90/91
16816 Neuruppin
Tel.: 040-298 120 99-0
Fax: 040-298 120 99-40
Tel.: 03391-458180
Fax: 03391-458188
Web: www.plankontor-stadt-und-land.de
Mail: info@plankontor-np.de