


M 1:2.500

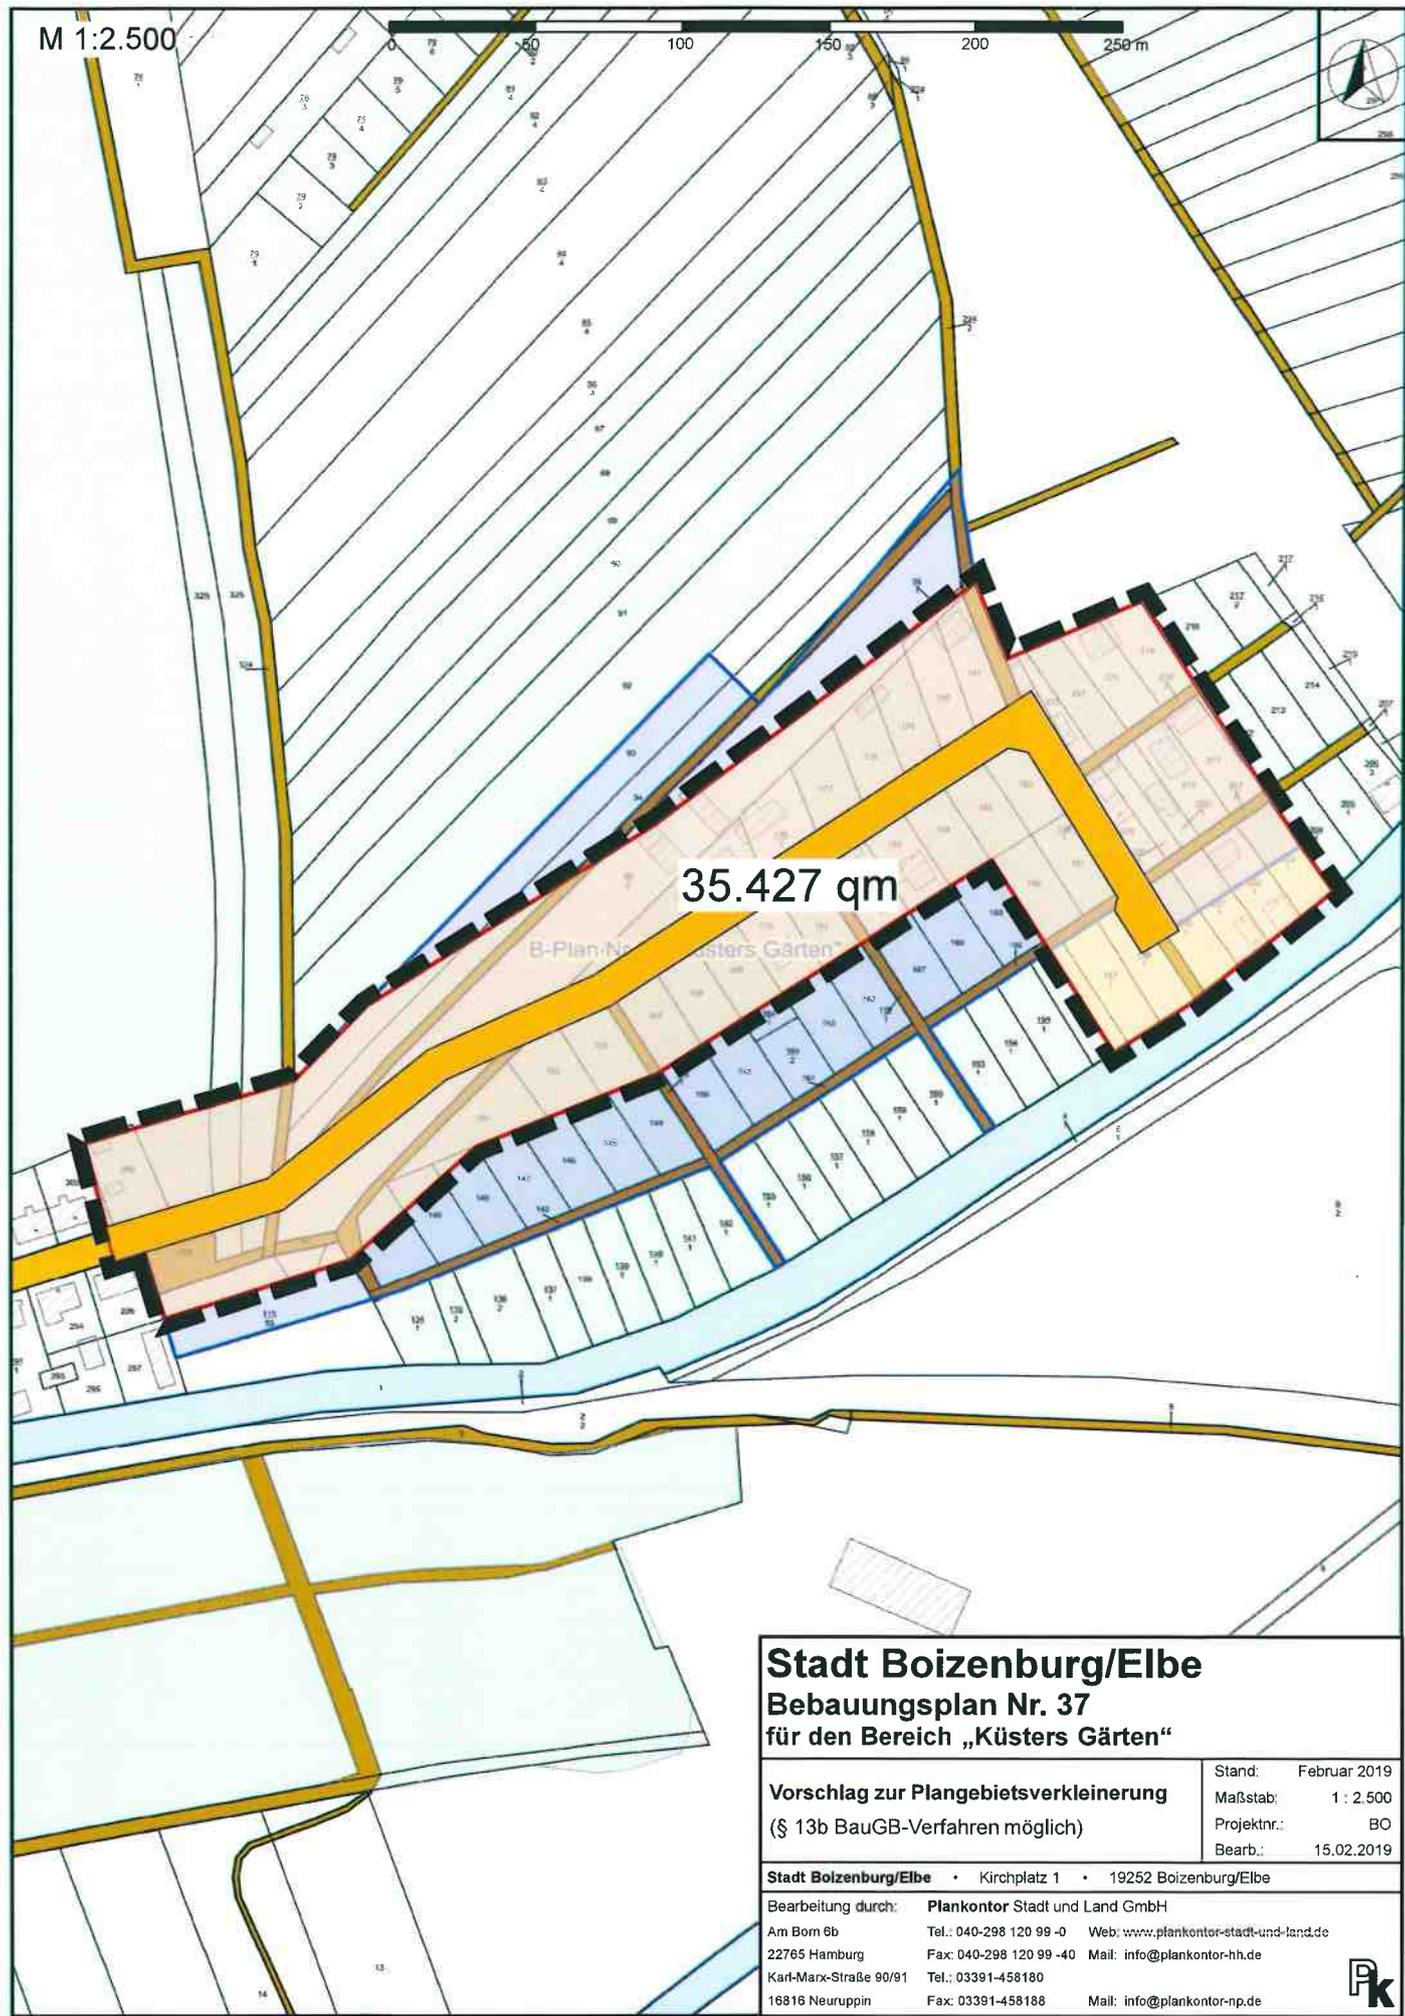

35.427 qm

B-Plan Nr. 37 Küsters Gärten

Stadt Boizenburg/Elbe Bebauungsplan Nr. 37 für den Bereich „Küsters Gärten“	
Vorschlag zur Plangebietsverkleinerung (§ 13b BauGB-Verfahren möglich)	Stand: Februar 2019 Maßstab: 1 : 2.500 Projektnr.: BO Bearb.: 15.02.2019
Stadt Boizenburg/Elbe • Kirchplatz 1 • 19252 Boizenburg/Elbe	
Bearbeitung durch: Plankontor Stadt und Land GmbH	
Am Born 6b 22765 Hamburg Karl-Marx-Straße 90/91 16816 Neuruppin	Tel.: 040-298 120 99 -0 Fax: 040-298 120 99 -40 Tel.: 03391-458180 Fax: 03391-458188
Web: www.plankontor-stadt-und-land.de Mail: info@plankontor-hh.de Tel.: 03391-458180 Mail: info@plankontor-np.de	