


Bebauungsplan Nr. 24 Stadt Boizenburg/Elbe "westlich Stadtpark, nördlich Hamburger Straße"

Stand August 2019

Es gilt die Benutzungsverordnung in der Fassung der Bekanntmachung vom 21. November 2017 (BGBl. I S. 3786)

Planzeichnung (Teil A)

M 1:1.500

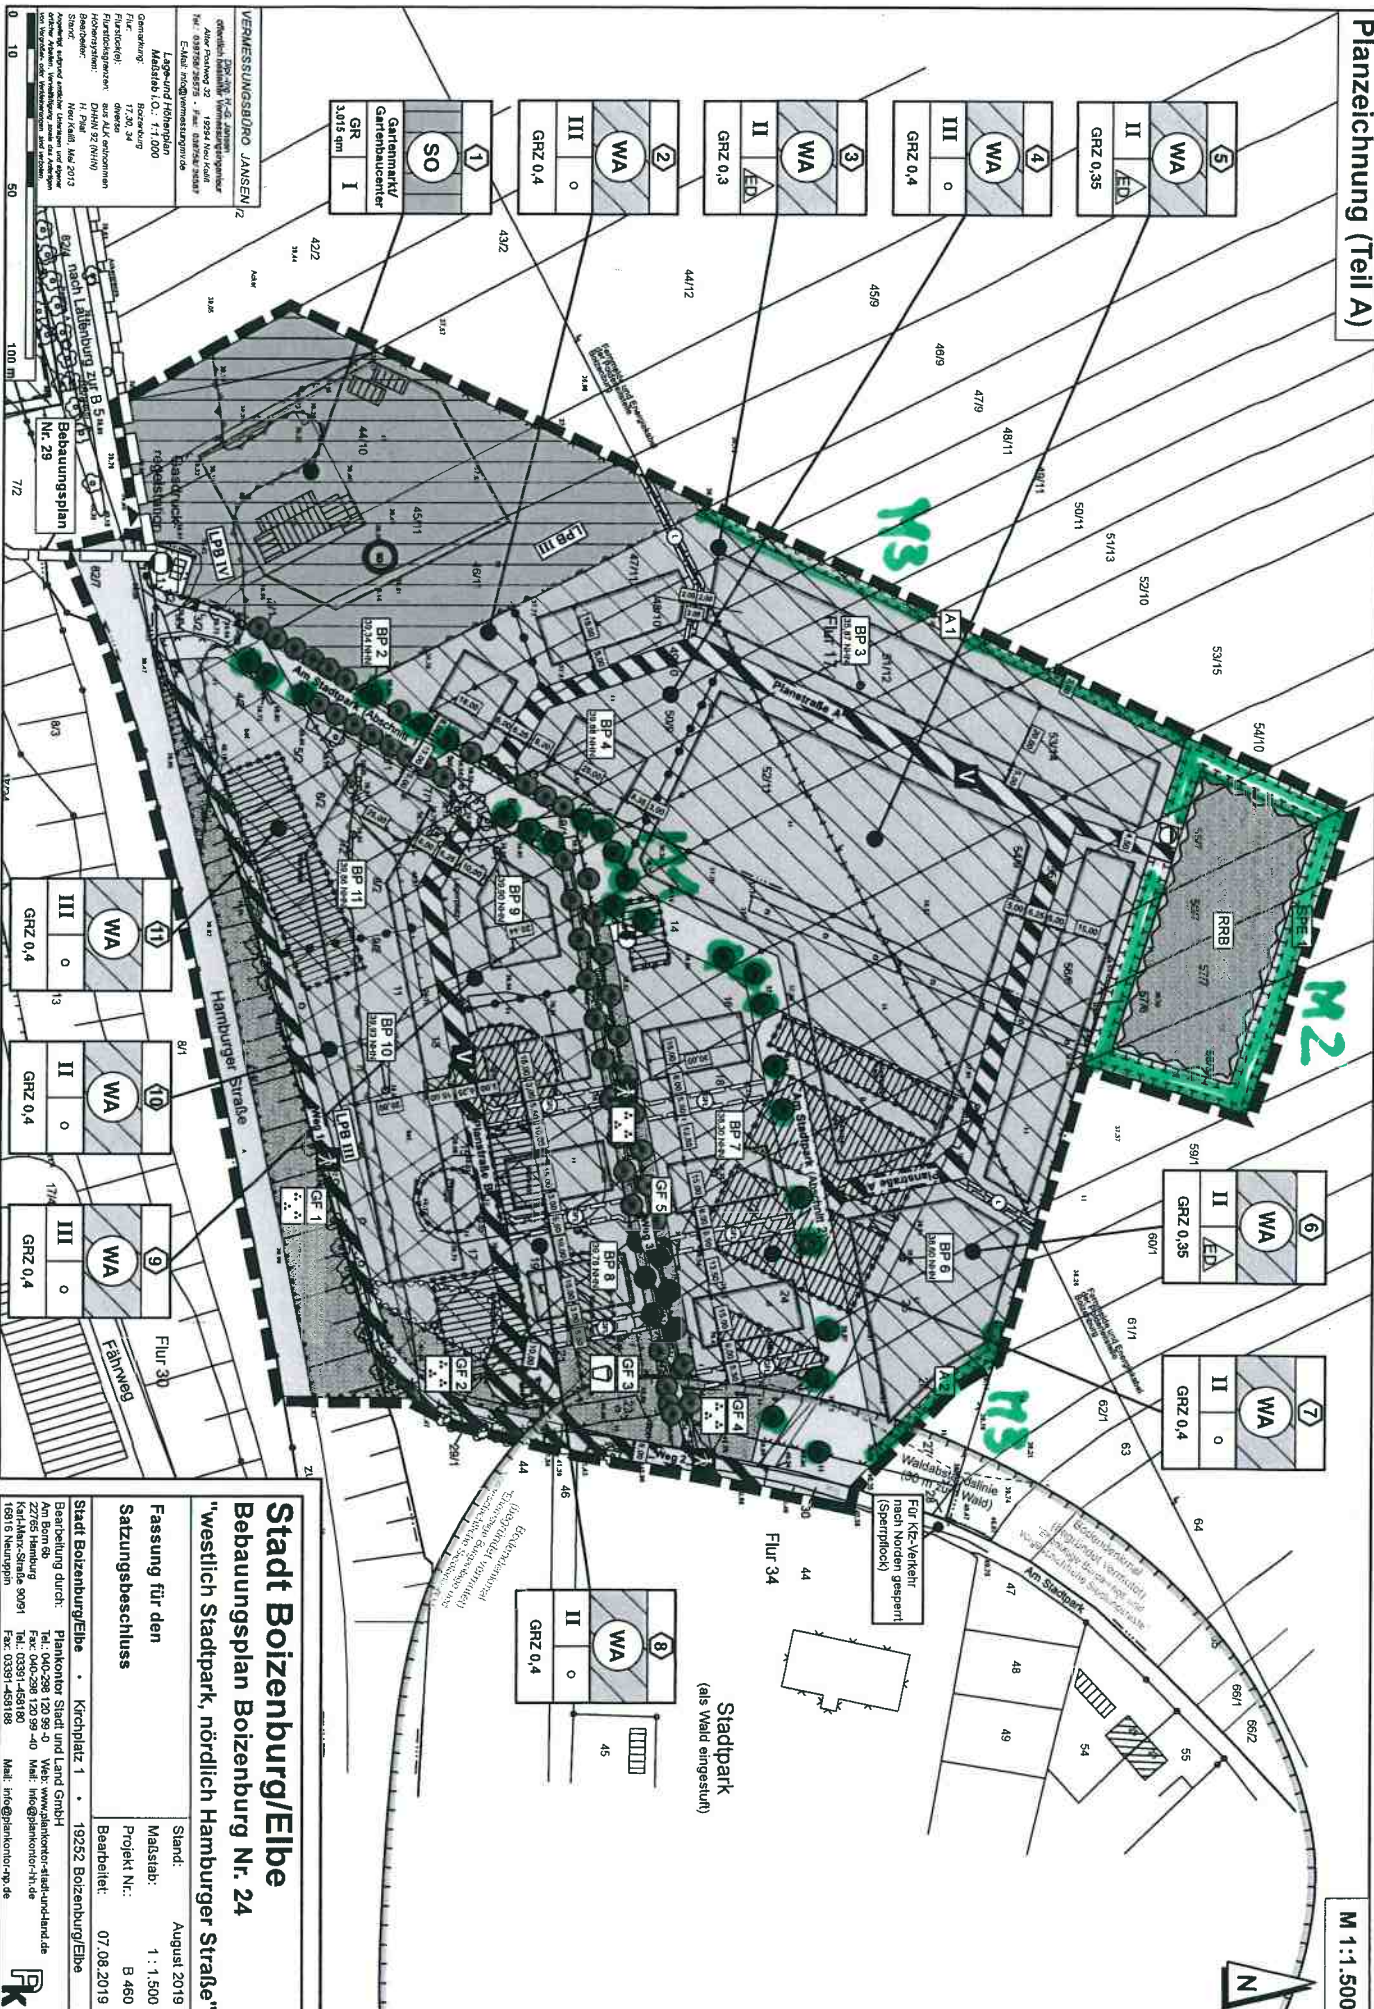

Stadt Boizenburg/Elbe Bebauungsplan Boizenburg Nr. 24 "westlich Stadtpark, nördlich Hamburger Straße"


**Fassung für den
Satzungsbeschluss**

Stand: August 2019
Maßstab: 1 : 1.500
Projekt Nr.: B 460
Bearbeitet: 07.08.2019
Stadt Boizenburg/Elbe · Kirchplatz 1 · 19252 Boizenburg/Elbe
Bearbeitung durch: Plankonator Stadt und Land GmbH
Am Born 88
22765 Hamburg
Fax: 040-281 120 99-40
Tel.: 03391-459180
Kell-Har-Straße 9091
Tel.: 03391-459188
Mail: info@plankonator-pp.de




Pflanzmaßnahmen für die Fläche A 1:

2-reihige, 155 m lange, freiwachsende Baum-Strauch-Hecke
dargestellt für einen 20 m langen Heckenabschnitt

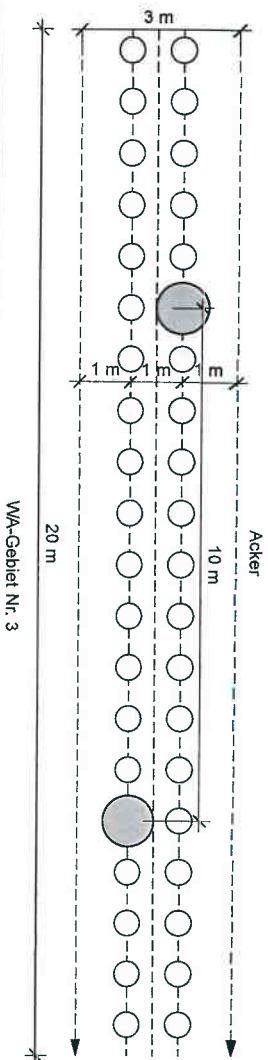


Pflanzmaßnahmen für die Fläche A 2:

2-reihige, ca. 30 m lange, freiwachsende Baum-Strauch-Hecke
dargestellt für einen 20 m langen Heckenabschnitt

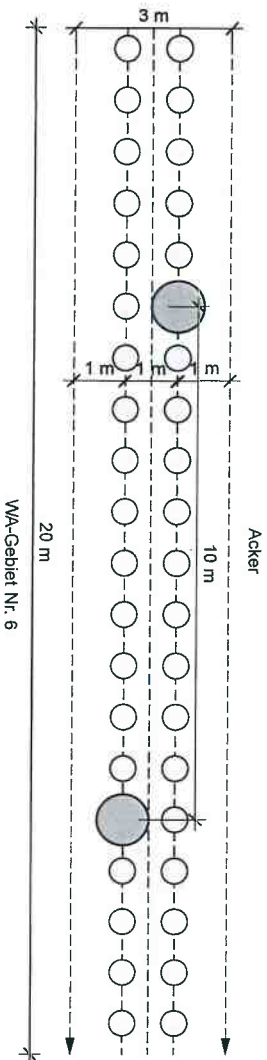

Pflanzmaßnahmen für die Fläche SPE:

3-reihige, ca. 255 m lange, freiwachsende Baum-Strauch-Hecke
dargestellt für einen 20 m langen Heckenabschnitt

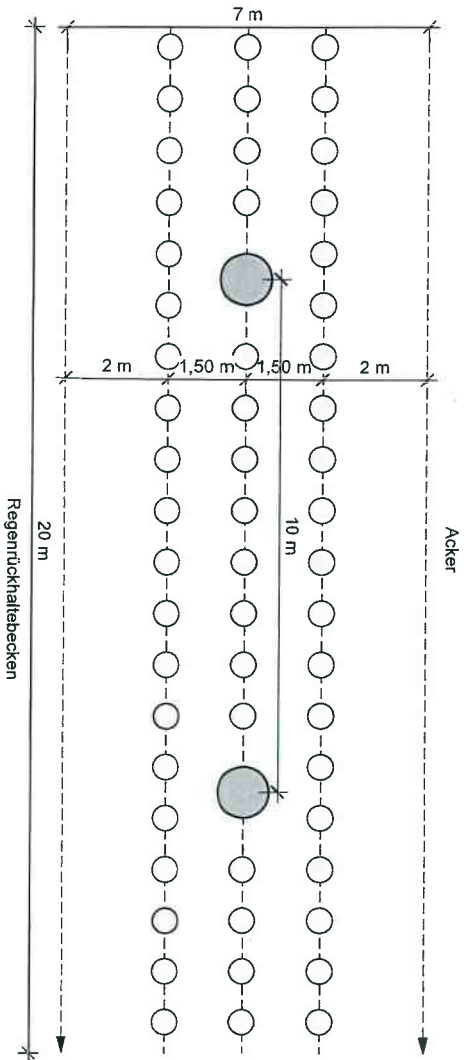

Artenliste 1

Bäume für flächige Gehölzpflanzungen

Pflanzqualität: Heister, 2xv, mit Ballen, StU 16 bis 18 cm

- | | |
|---------------------|----------------|
| Acer campestre | (Feldahorn) |
| Acer platanoides | (Spitzahorn) |
| Acer pseudoplatanus | (Bergahorn) |
| Alnus glutinosa | (Schwarzerle) |
| Betula pendula | (Hängebirke) |
| Carpinus betulus | (Hainbuche) |
| Quercus petraea | (Traubeneiche) |
| Quercus robur | (Stieleiche) |
| Sorbus aucuparia | (Eberesche) |
| Tilia cordata | (Winterlinde) |

Artenliste 2

Sträucher für flächige Gehölzpflanzungen

Pflanzqualität: verpflanzter Strauch, H 100 – 150

- | | |
|---------------------|-------------------------|
| Corylus avellana | (Hasel) |
| Crataegus monogyna | (Eingriffiger Weißdorn) |
| Euonymus europaeus | (Pfaffenhütchen) |
| Prunus spinosa | (Schlehe) |
| Prunus padus | (Traubenkirsche) |
| Rhamnus catharticus | (Kreuzdorn) |
| Rosa canina | (Hundsrose) |
| Salix sp. | (Weidenarten) |
| Sambucus nigra | (Gemeiner Holunder) |
| Viburnum opulus | (Gemeiner Schneeball) |

Stadt Boizenburg/Elbe

Bebauungsplan Nr. 24

"Westlich Stadtpark, nördlich Hamburger Straße"

Pflanzplan:

Pflanzmaßnahmen (M 3 und M 4)
für die Flächen SPE, A 1 und A 2

Stadt Boizenburg/Elbe • Kirchplatz 1 • 19252 Boizenburg/Elbe

Bearbeitung durch: Plankontor Stadt und Land GmbH
Am Born 6b
22765 Hamburg
Karl-Mann-Str. 60/91
16816 Neuruppin
Tel.: 040-298 120 99 -0
Fax: 040-298 120 99 -40
Tel.: 03381-458180
Fax: 03381-458188
Web: www.plankontor-stadt-und-land.de
Mail: info@plankontor-hd.de
Mail: info@plankontor-np.de

Stand: September 2019
Projekt Nr.: B 460
Maßstab: 1 : 1.000
Bearb.: 16.09.2019





Stadt Boizenburg/Elbe

Bebauungsplan Boizenburg Nr. 24 "westlich Stadtpark, nördlich Hamburger Straße"

Lage der Ausgleichsmaßnahmen (EM 1)

0 10 20 30 40 50 100 m

M 1:1.000

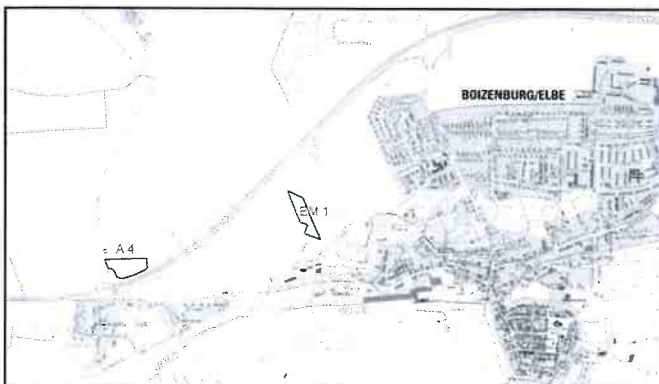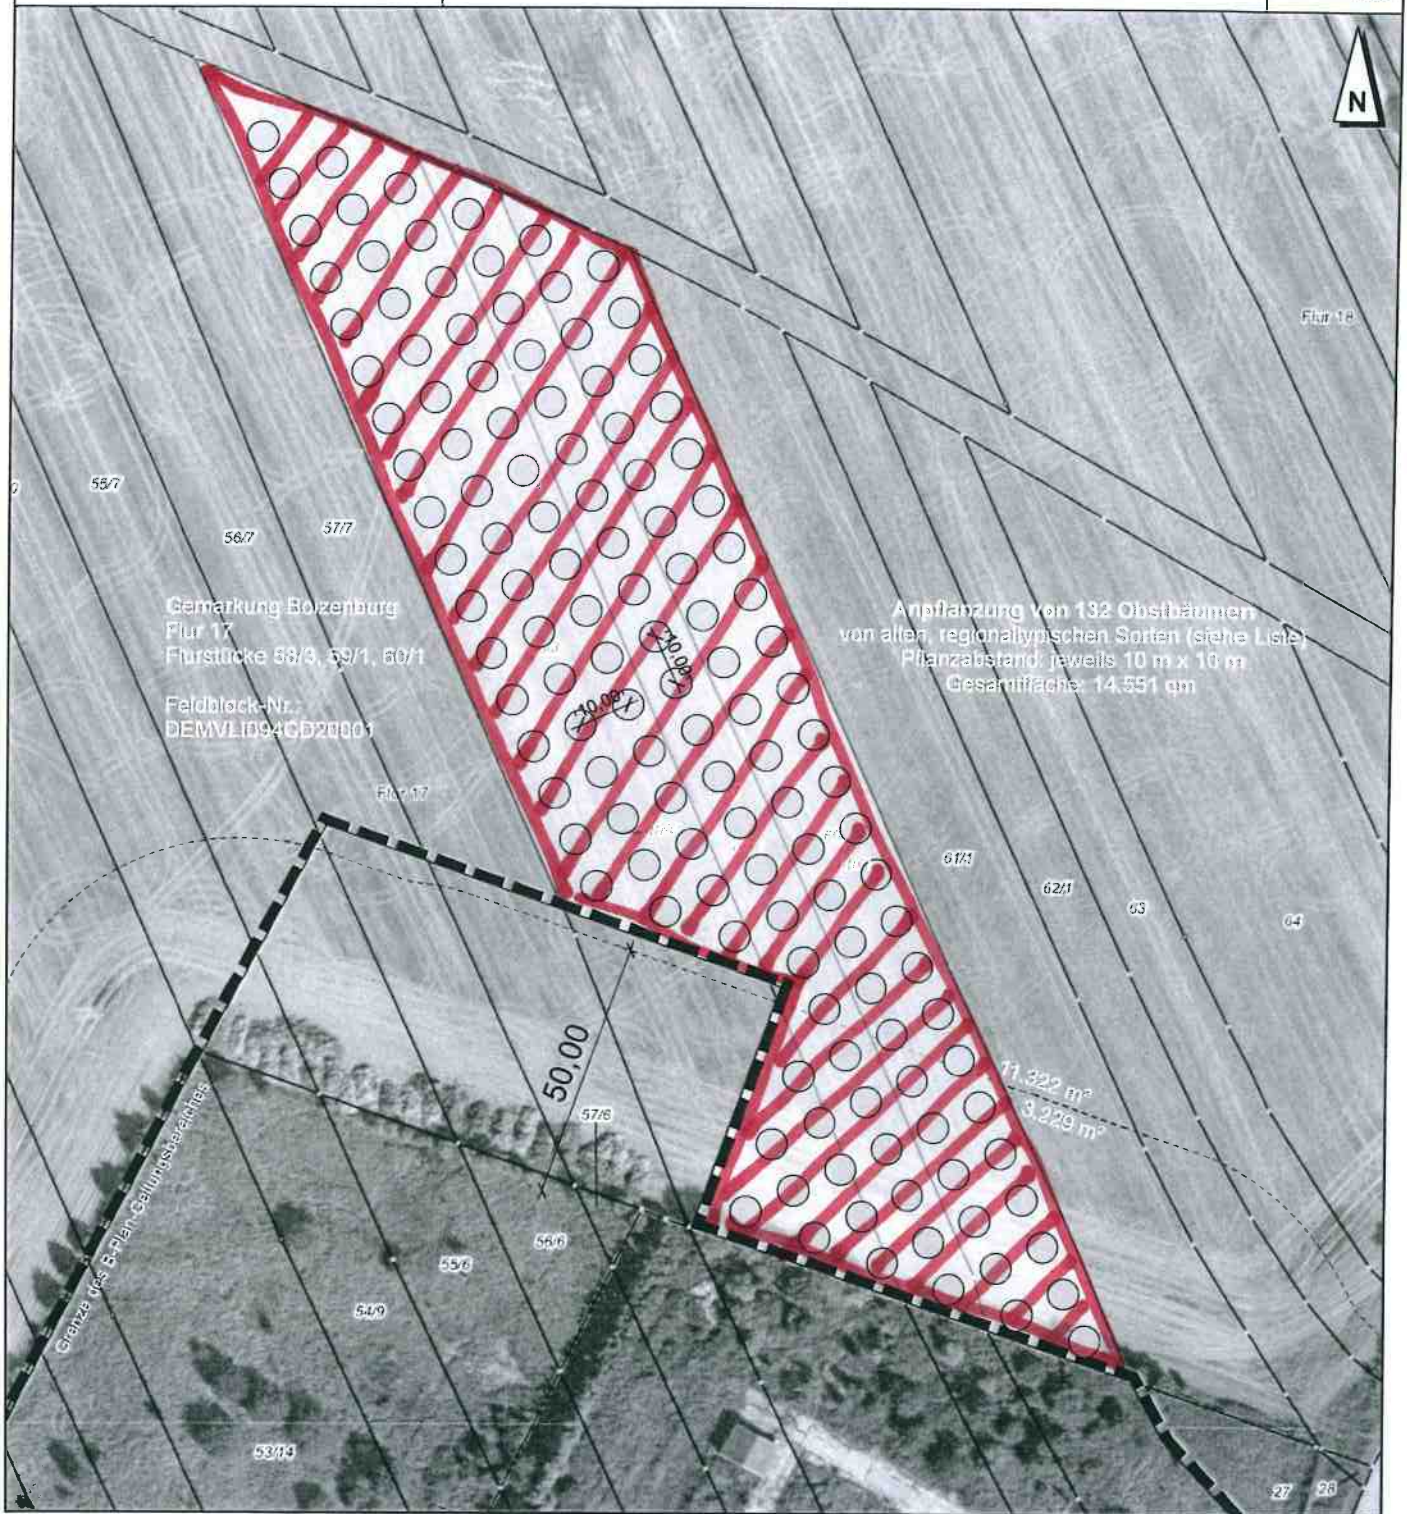

Stadt Boizenburg/Elbe

Bebauungsplan Boizenburg Nr. 24

"westlich Stadtpark, nördlich Hamburger Straße"

Lage der Ausgleichsmaßnahmen (EM 1)

Anpflanzung einer Streuobstwiese mit 132 Bäumen von alten, regionaltypischen Sorten (siehe Liste)

Stand: September 2019

Projekt Nr.: B 460

Maßstab: 1 : 1.000

Bearb.: 05.09.2019

Stadt Boizenburg/Elbe • Kirchplatz 1 • 19252 Boizenburg/Elbe

Bearbeitung durch:

Am Born 6b

22765 Hamburg

Karl-Marx-Str. 90/91

16816 Neuruppin

Plankontor Stadt und Land GmbH

Tel.: 040-298 120 99 -0

Fax: 040-298 120 99 -40

Tel.: 03391-458180

Fax: 03391-458188

Web: www.plankontor-stadt-und-land.de

Mail: info@plankontor-hh.de

Mail: info@plankontor-np.de



Handwritten signature: H. K. K.