


Erstellt am: 02.04.2019

BOIZENBURG/ELBE

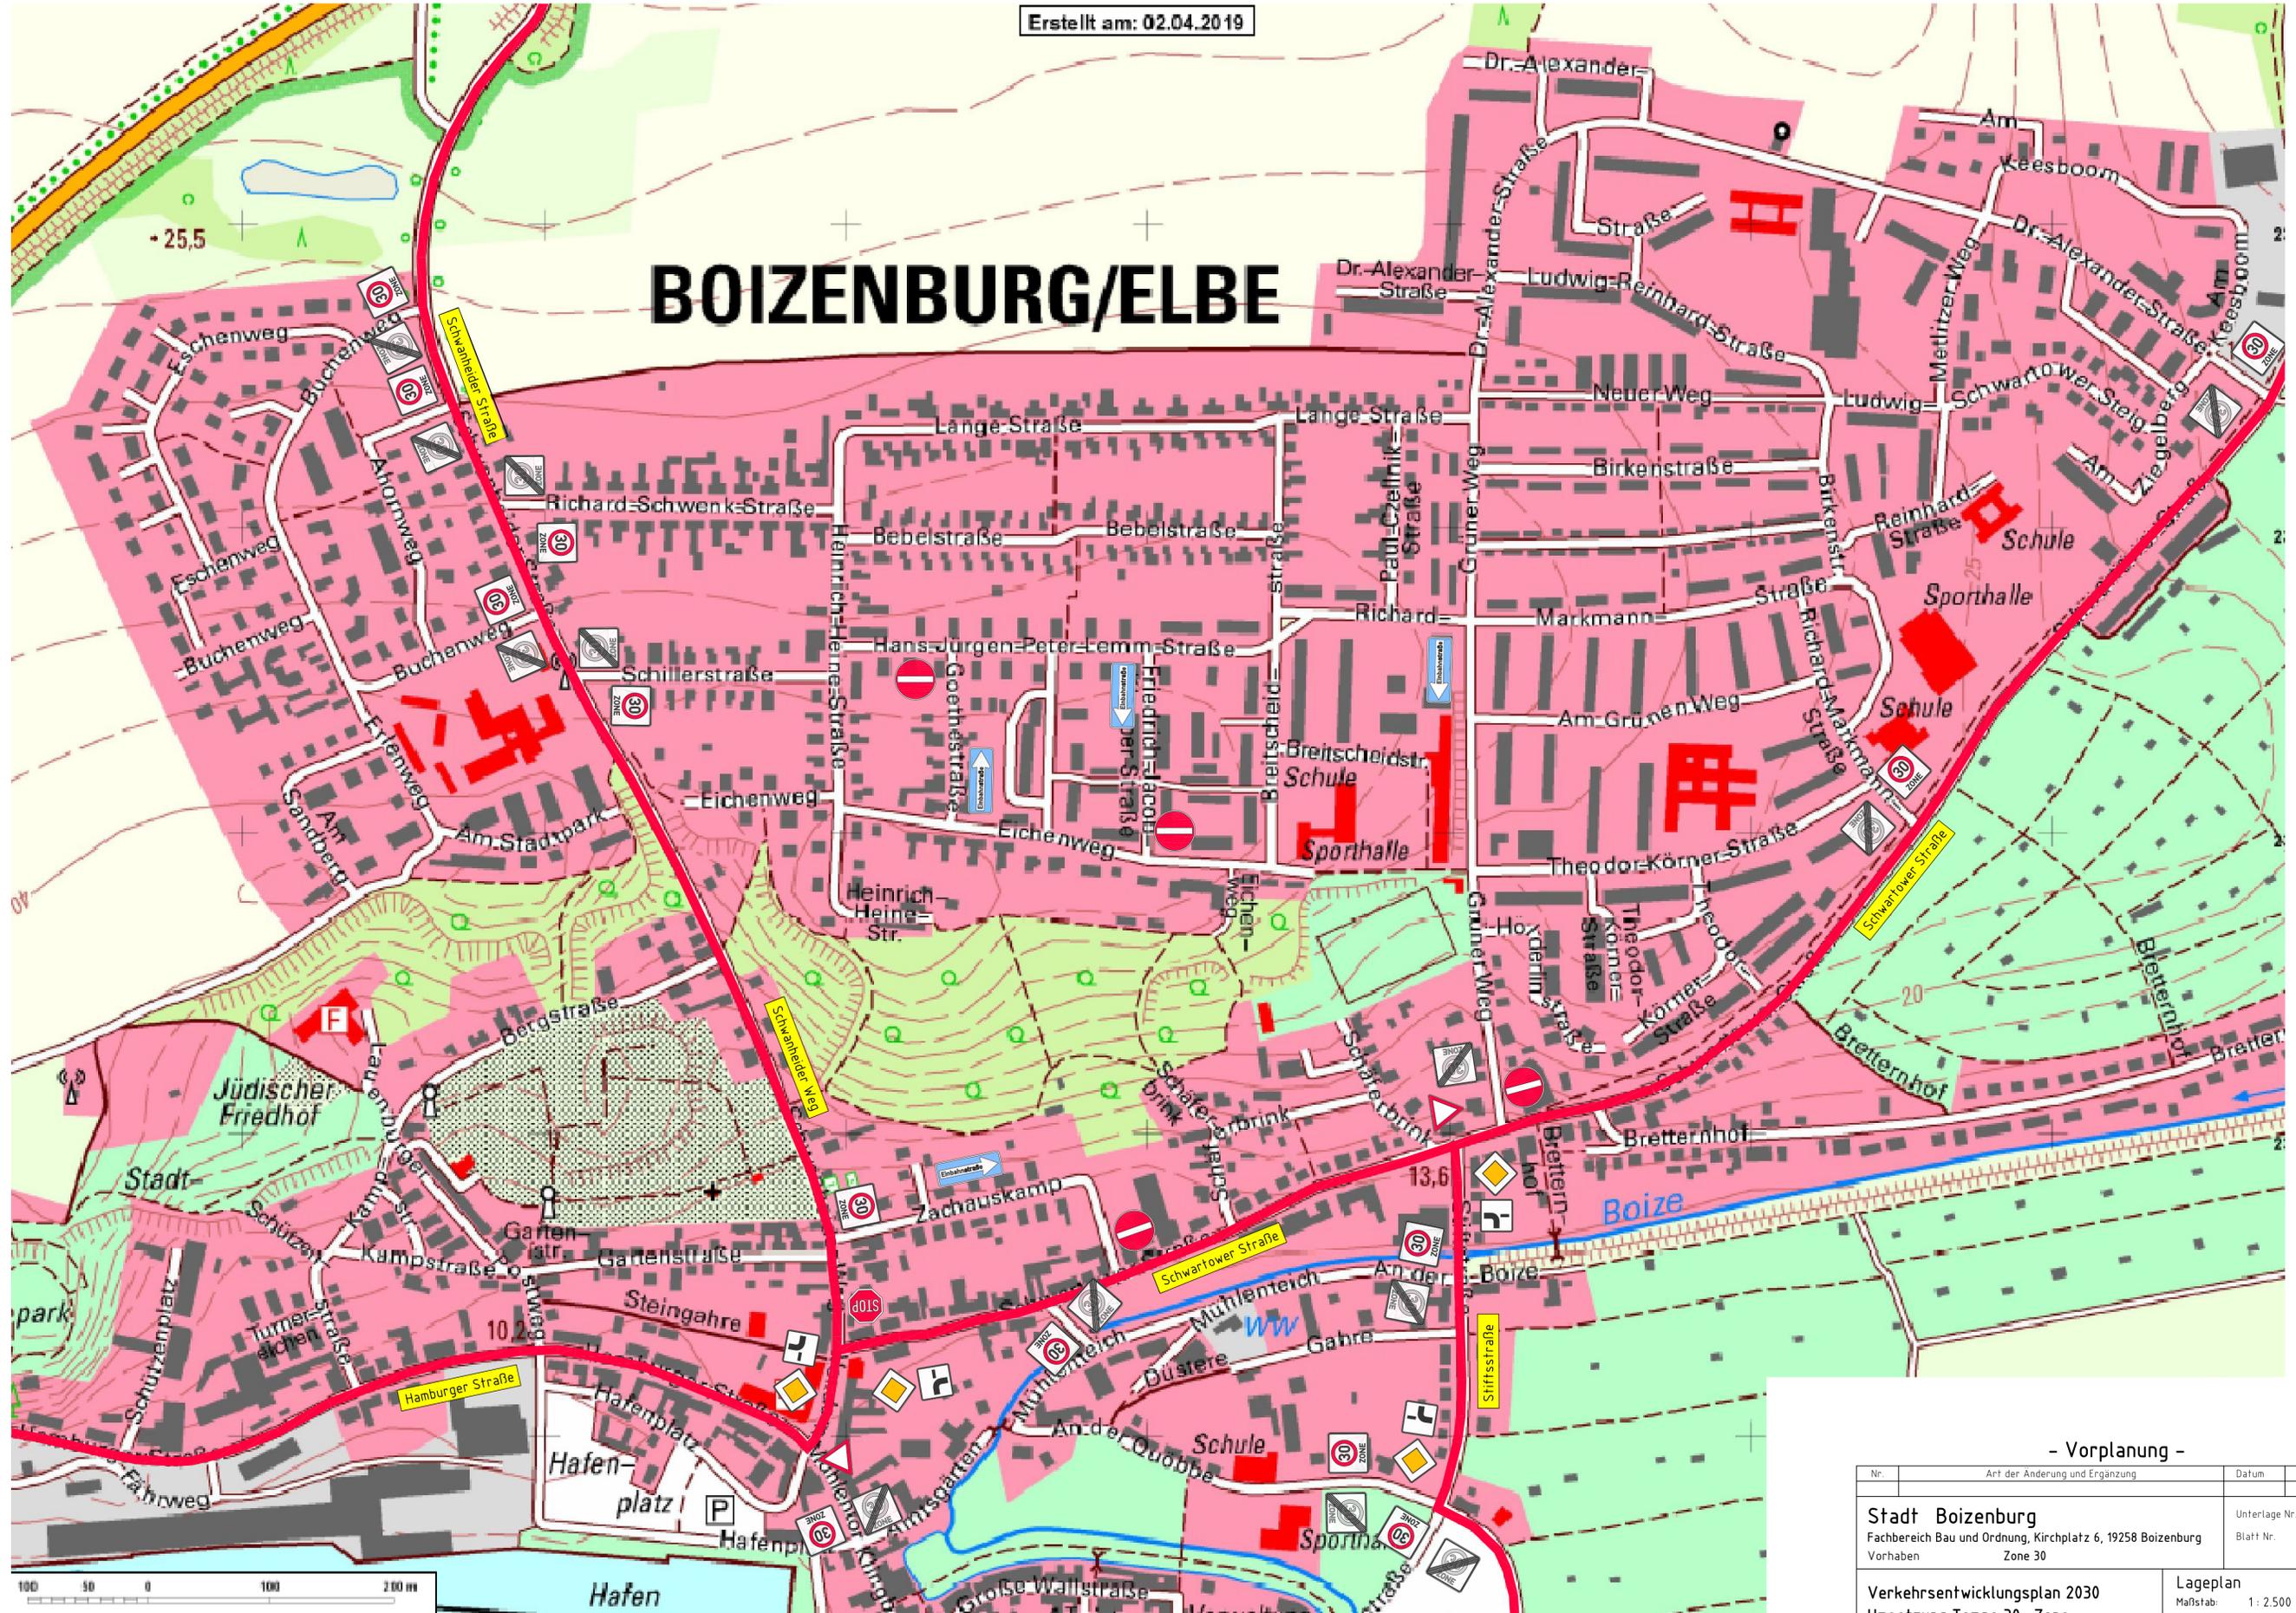

- Vorplanung -

Nr.	Art der Änderung und Ergänzung	Datum	Name
Stadt Boizenburg Fachbereich Bau und Ordnung, Kirchplatz 6, 19258 Boizenburg Vorhaben Zone 30		Unterlage Nr. 7 Blatt Nr. 1	
Verkehrsentwicklungsplan 2030 Umsetzung Tempo 30- Zone Bereich "Siedlung"		Lageplan Maßstab: 1 : 2.500	
		Datum	Name
		bearbeitet	
		geprüft	
		bearbeitet	Januar 2020 Klöhn
		gezeichnet	Januar 2020 Klöhn
		geprüft	

Ingenieurbüro Harald Klöhn
 Büdnerstraße 15
 19303 Teussdorf Tel. 038759-33494 Email klöhn@teussdorf-online.de