


Stadt Boizenburg/Elbe • Bebauungsplan Nr. 37 "Küsters Gärten"

Planzeichnung (Teil A)

Entwurf - Stand März 2021

M 1:1.250

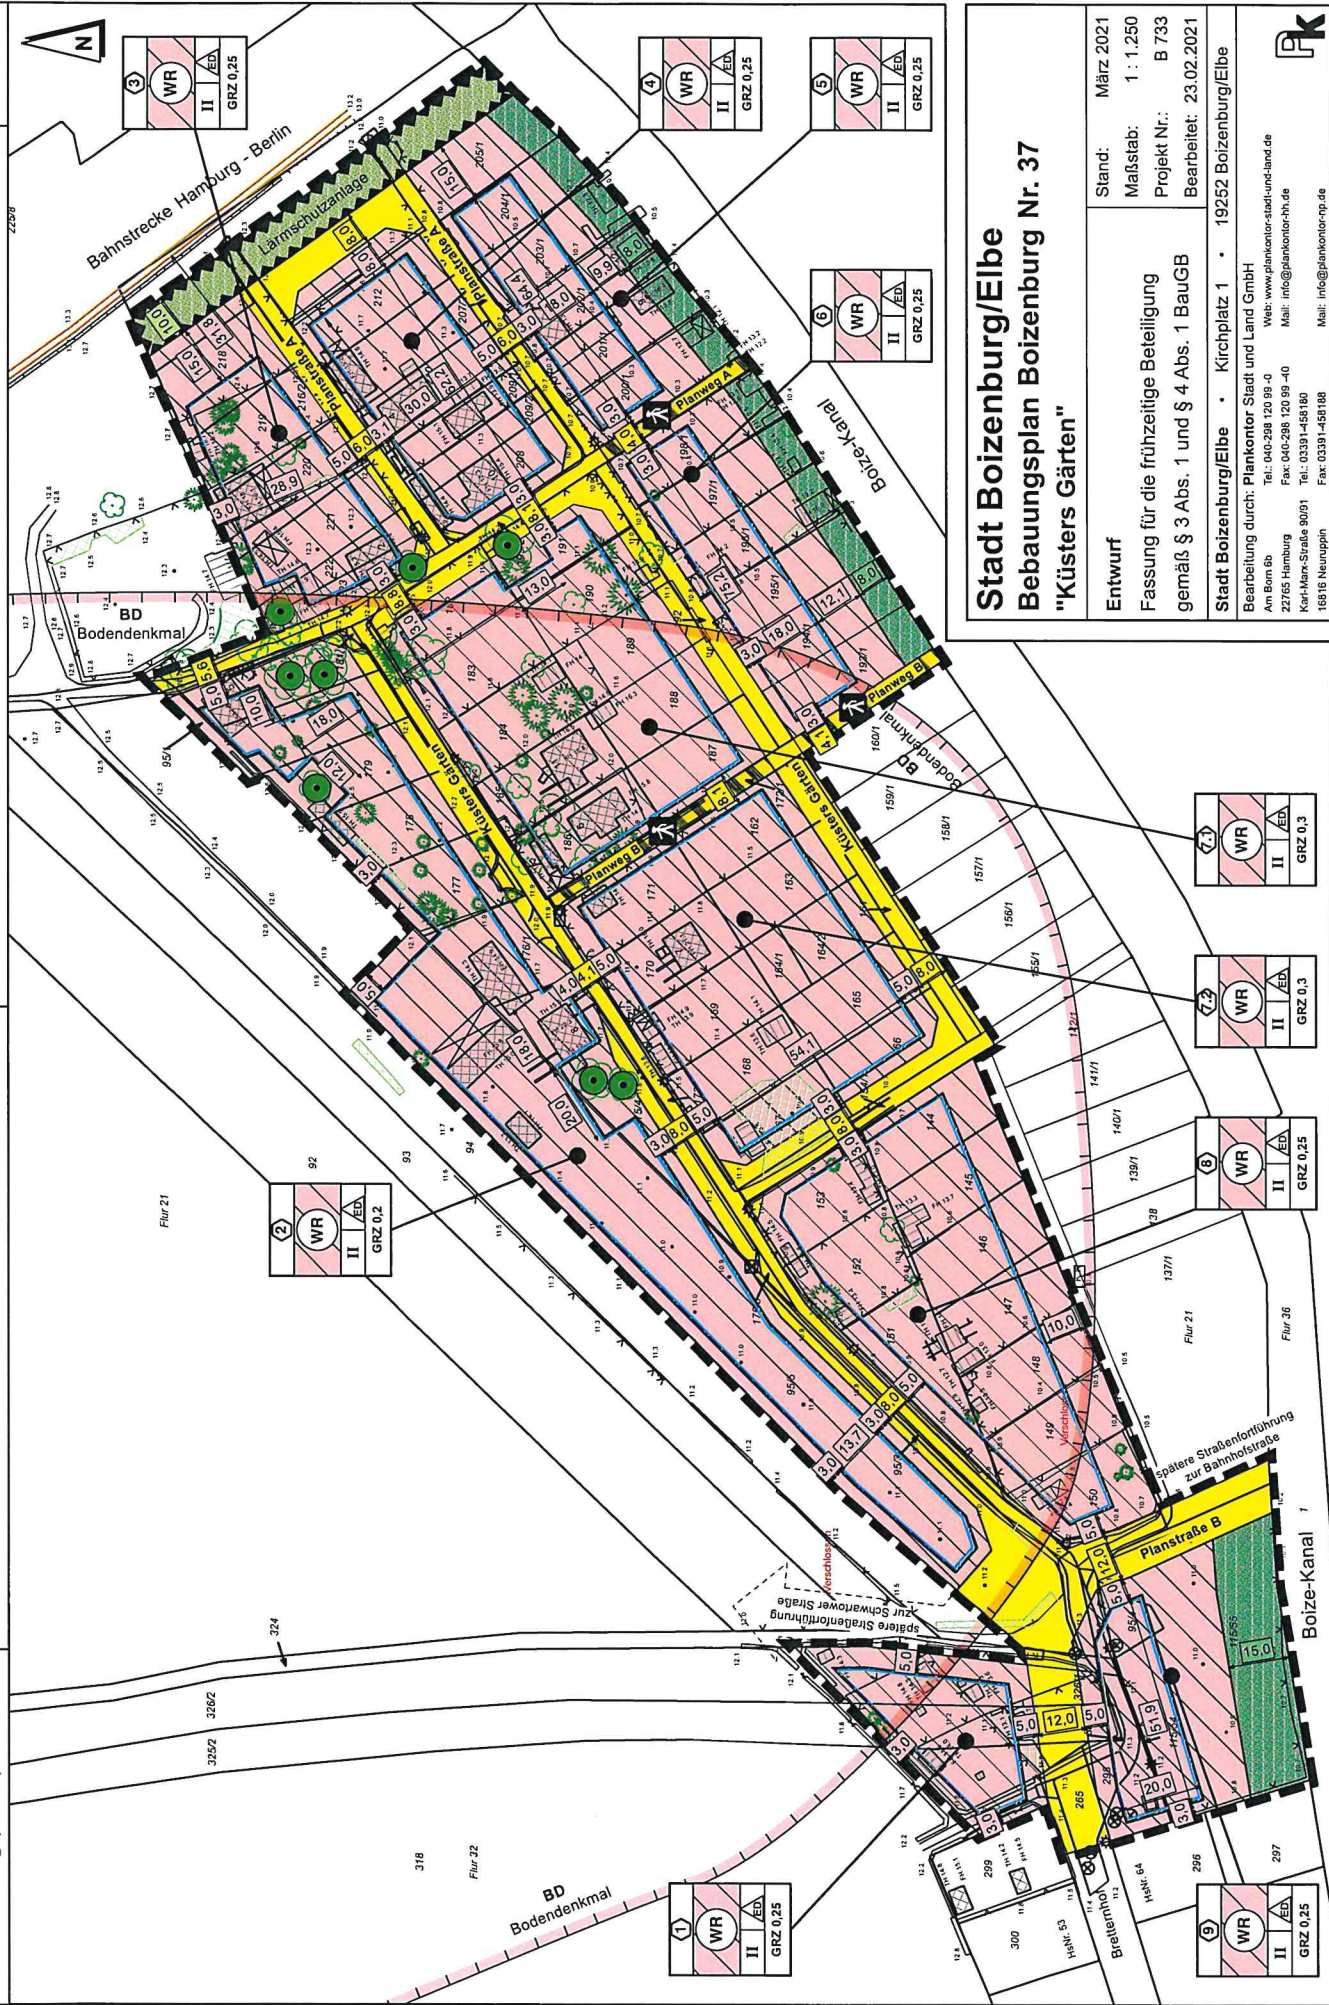

Stadt Boizenburg/Elbe Bebauungsplan Boizenburg Nr. 37 "Küsters Gärten"

Entwurf

Fassung für die frühzeitige Beteiligung
gemäß § 3 Abs. 1 und § 4 Abs. 1 BauGB

Stand: März 2021
Maßstab: 1 : 1.250
Projekt Nr.: B 733
Bearbeitet: 23.02.2021

Stadt Boizenburg/Elbe • Kirchplatz 1 • 19252 Boizenburg/Elbe

Bearbeitung durch: Plankontor Stadt und Land GmbH

Am Bom. 5b
Tel.: 040-298 120 99 -0
Fax: 040-298 120 99 -40
Mail: info@plankontor-hh.de

Karl-Marx-Straße 90/91
Tel.: 03391-458180
Fax: 03391-458188
Mail: info@plankontor-ng.de



Stadt Boizenburg/Elbe • Bebauungsplan Boizenburg Nr. 37 "Küsters Gärten"

