


Flächennutzungsplan der Stadt Boizenburg/Elbe - 6. Änderung

Änderungsflächen 6.2 und 6.7

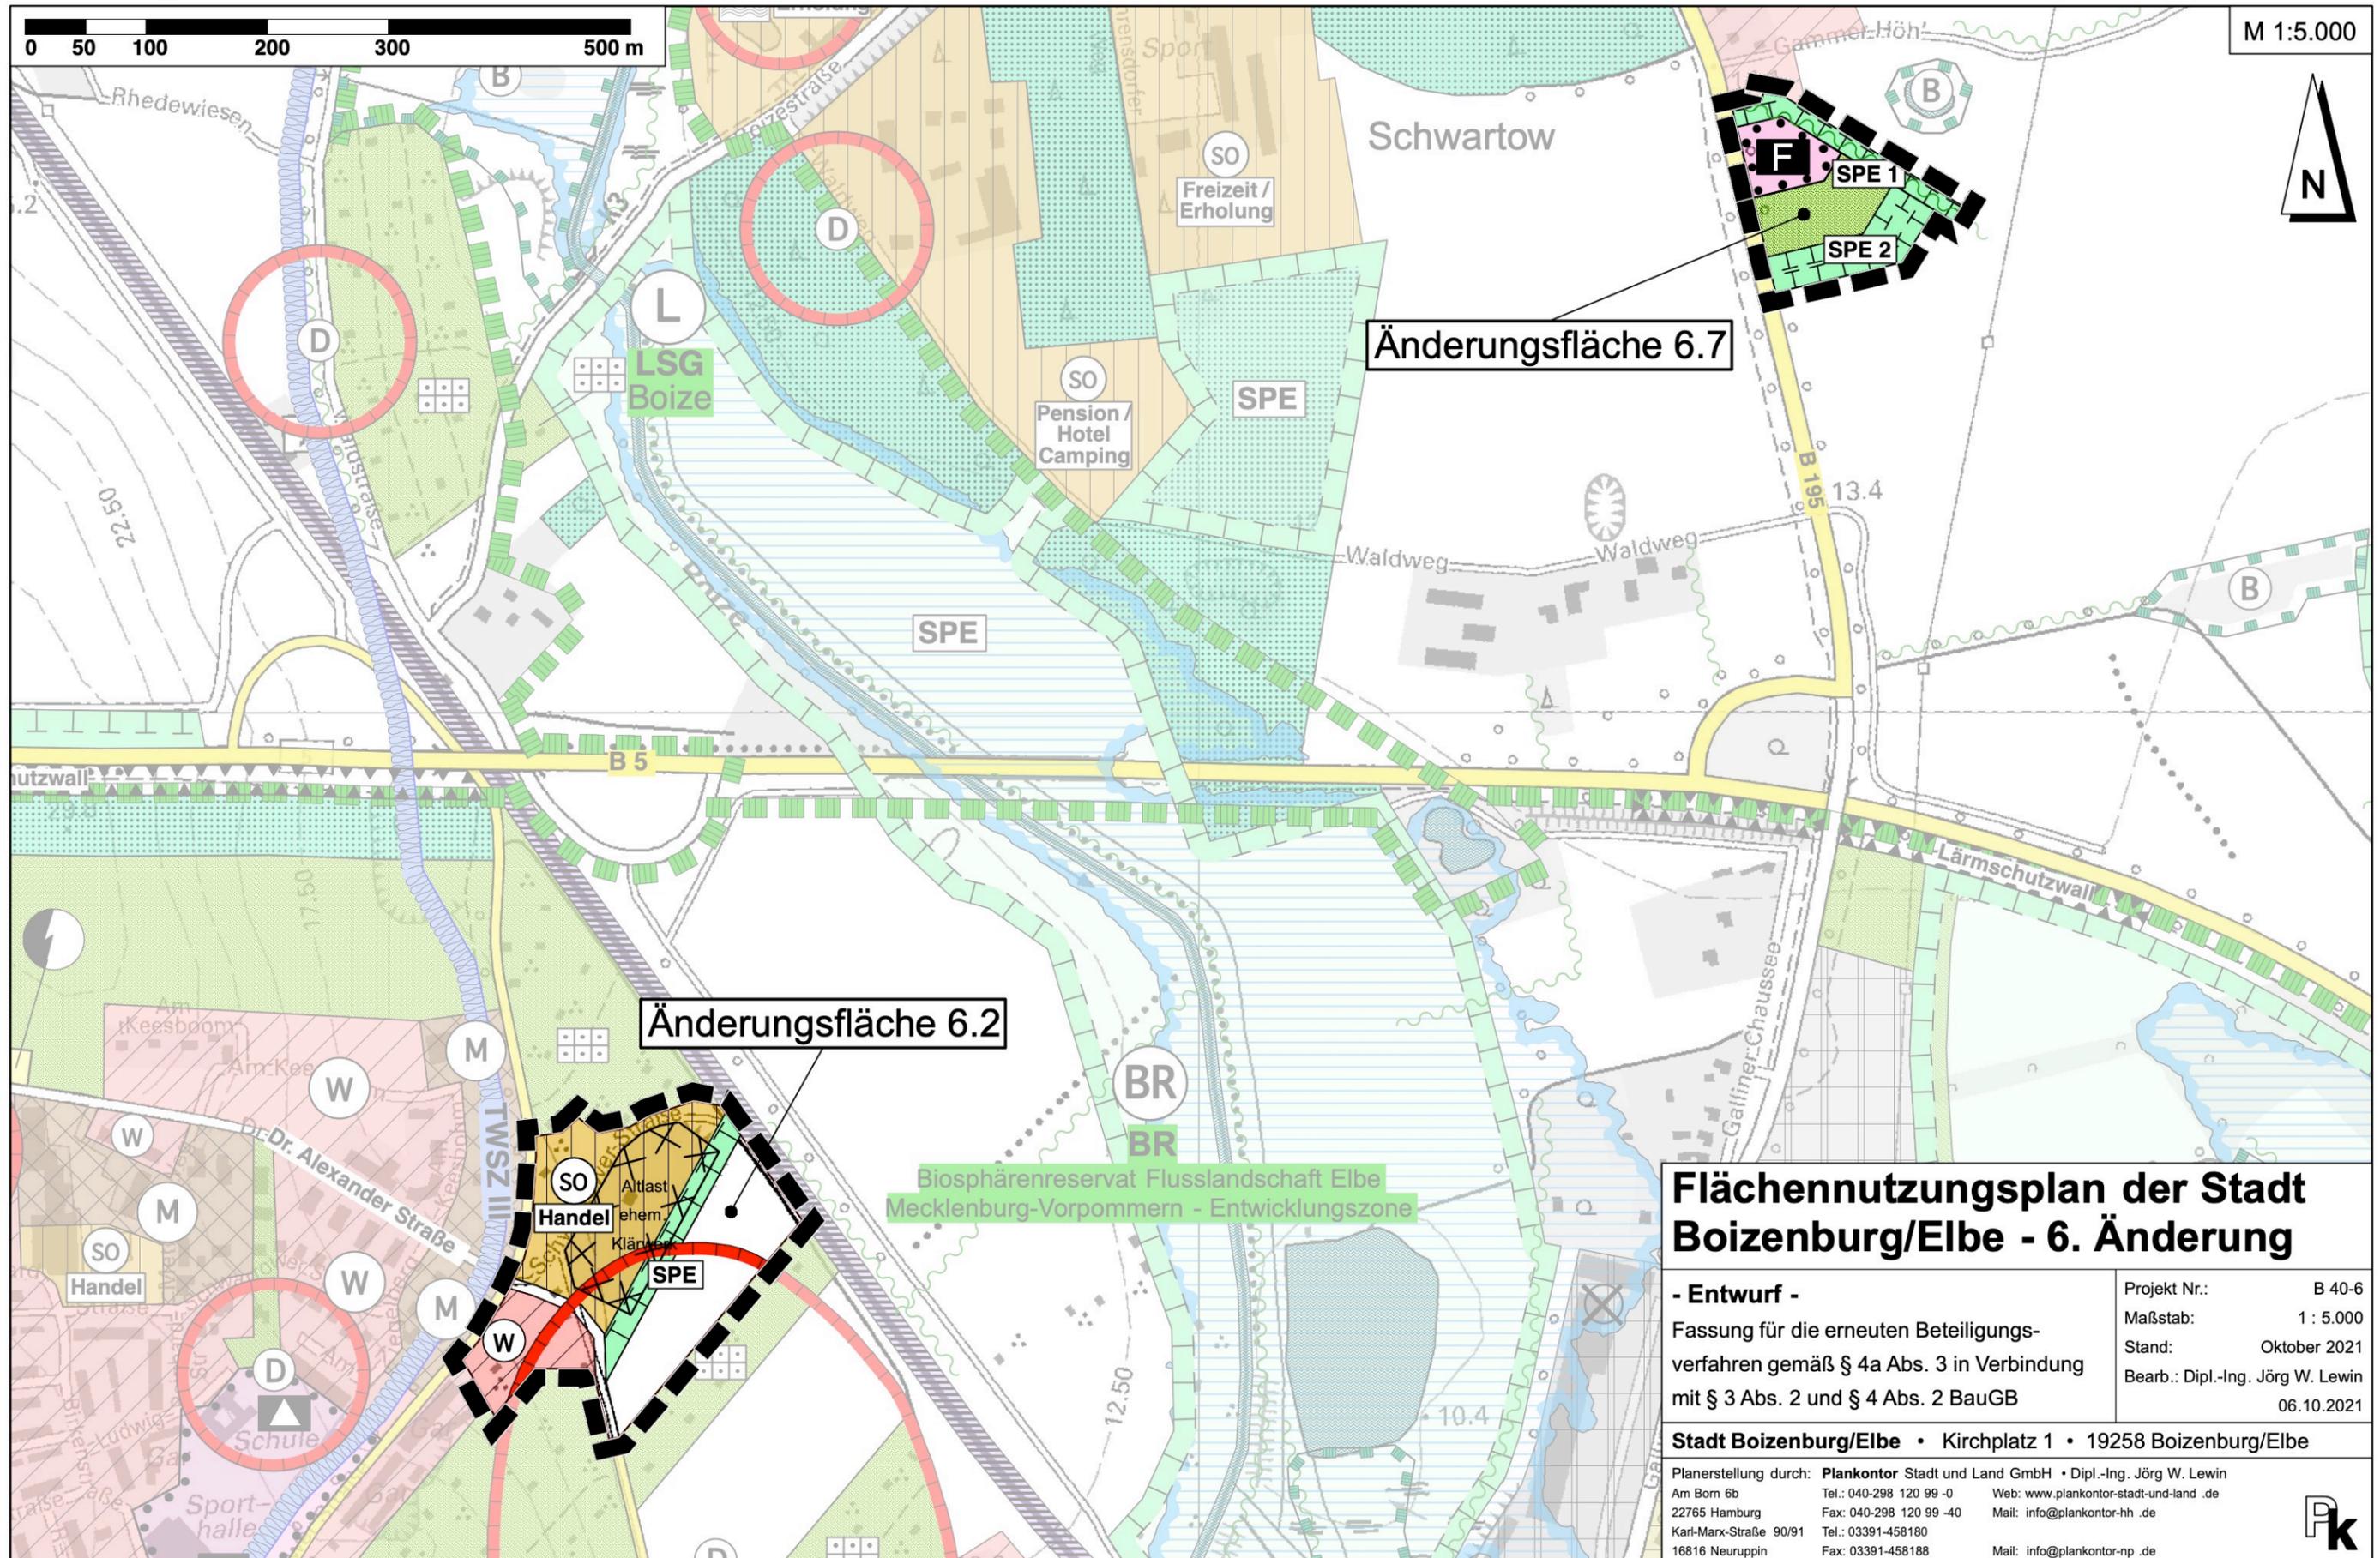

Flächennutzungsplan der Stadt Boizenburg/Elbe - 6. Änderung

- Entwurf -

Fassung für die erneuten Beteiligungsverfahren gemäß § 4a Abs. 3 in Verbindung mit § 3 Abs. 2 und § 4 Abs. 2 BauGB

| | |
|--------------|--------------------------|
| Projekt Nr.: | B 40-6 |
| Maßstab: | 1 : 5.000 |
| Stand: | Oktober 2021 |
| Bearb.: | Dipl.-Ing. Jörg W. Lewin |
| | 06.10.2021 |

Stadt Boizenburg/Elbe • Kirchplatz 1 • 19258 Boizenburg/Elbe

Planerstellung durch: **Plankontor** Stadt und Land GmbH • Dipl.-Ing. Jörg W. Lewin
 Am Born 6b Tel.: 040-298 120 99 -0 Web: www.plankontor-stadt-und-land.de
 22765 Hamburg Fax: 040-298 120 99 -40 Mail: info@plankontor-hh.de
 Karl-Marx-Straße 90/91 Tel.: 03391-458180
 16816 Neuruppin Fax: 03391-458188 Mail: info@plankontor-np.de