


Flächennutzungsplan der Stadt Boizenburg/Elbe - 6. Änderung

Änderungsfläche 6.3 und 6.4

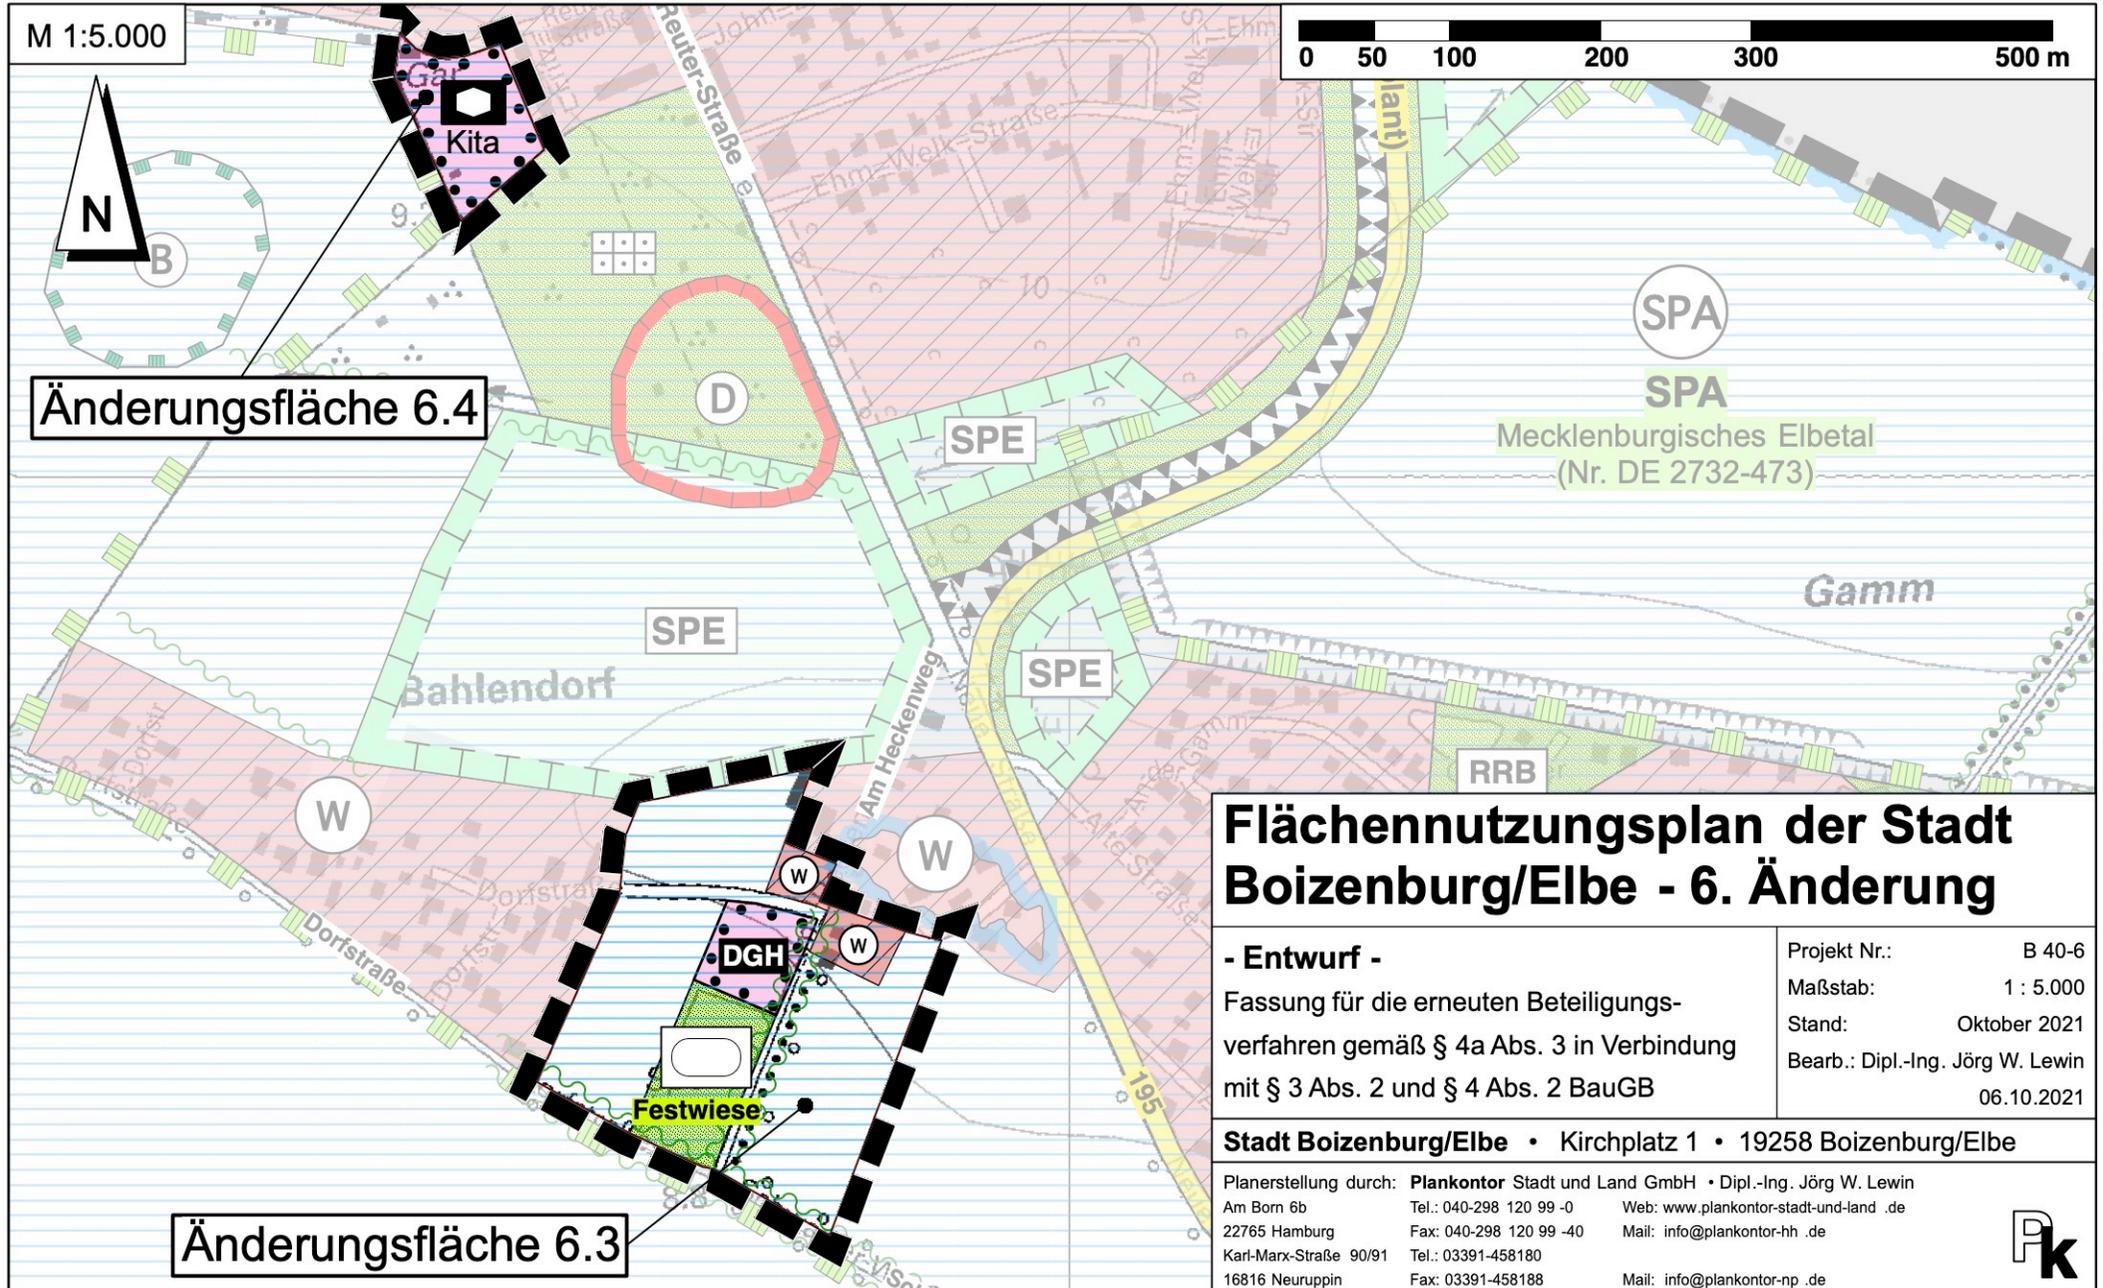

Flächennutzungsplan der Stadt Boizenburg/Elbe - 6. Änderung

- Entwurf -

Fassung für die erneuten Beteiligungsverfahren gemäß § 4a Abs. 3 in Verbindung mit § 3 Abs. 2 und § 4 Abs. 2 BauGB

Projekt Nr.: B 40-6
 Maßstab: 1 : 5.000
 Stand: Oktober 2021
 Bearb.: Dipl.-Ing. Jörg W. Lewin
 06.10.2021

Stadt Boizenburg/Elbe • Kirchplatz 1 • 19258 Boizenburg/Elbe

Planerstellung durch: **Plankontor** Stadt und Land GmbH • Dipl.-Ing. Jörg W. Lewin
 Am Born 6b
 22765 Hamburg
 Karl-Marx-Straße 90/91
 16816 Neuruppin
 Tel.: 040-298 120 99 -0
 Fax: 040-298 120 99 -40
 Tel.: 03391-458180
 Fax: 03391-458188
 Web: www.plankontor-stadt-und-land.de
 Mail: info@plankontor-hh.de
 Mail: info@plankontor-np.de

