


Flächennutzungsplan der Stadt Boizenburg/Elbe - 6. Änderung

Änderungsflächen 6.1, 6.5 und 6.6

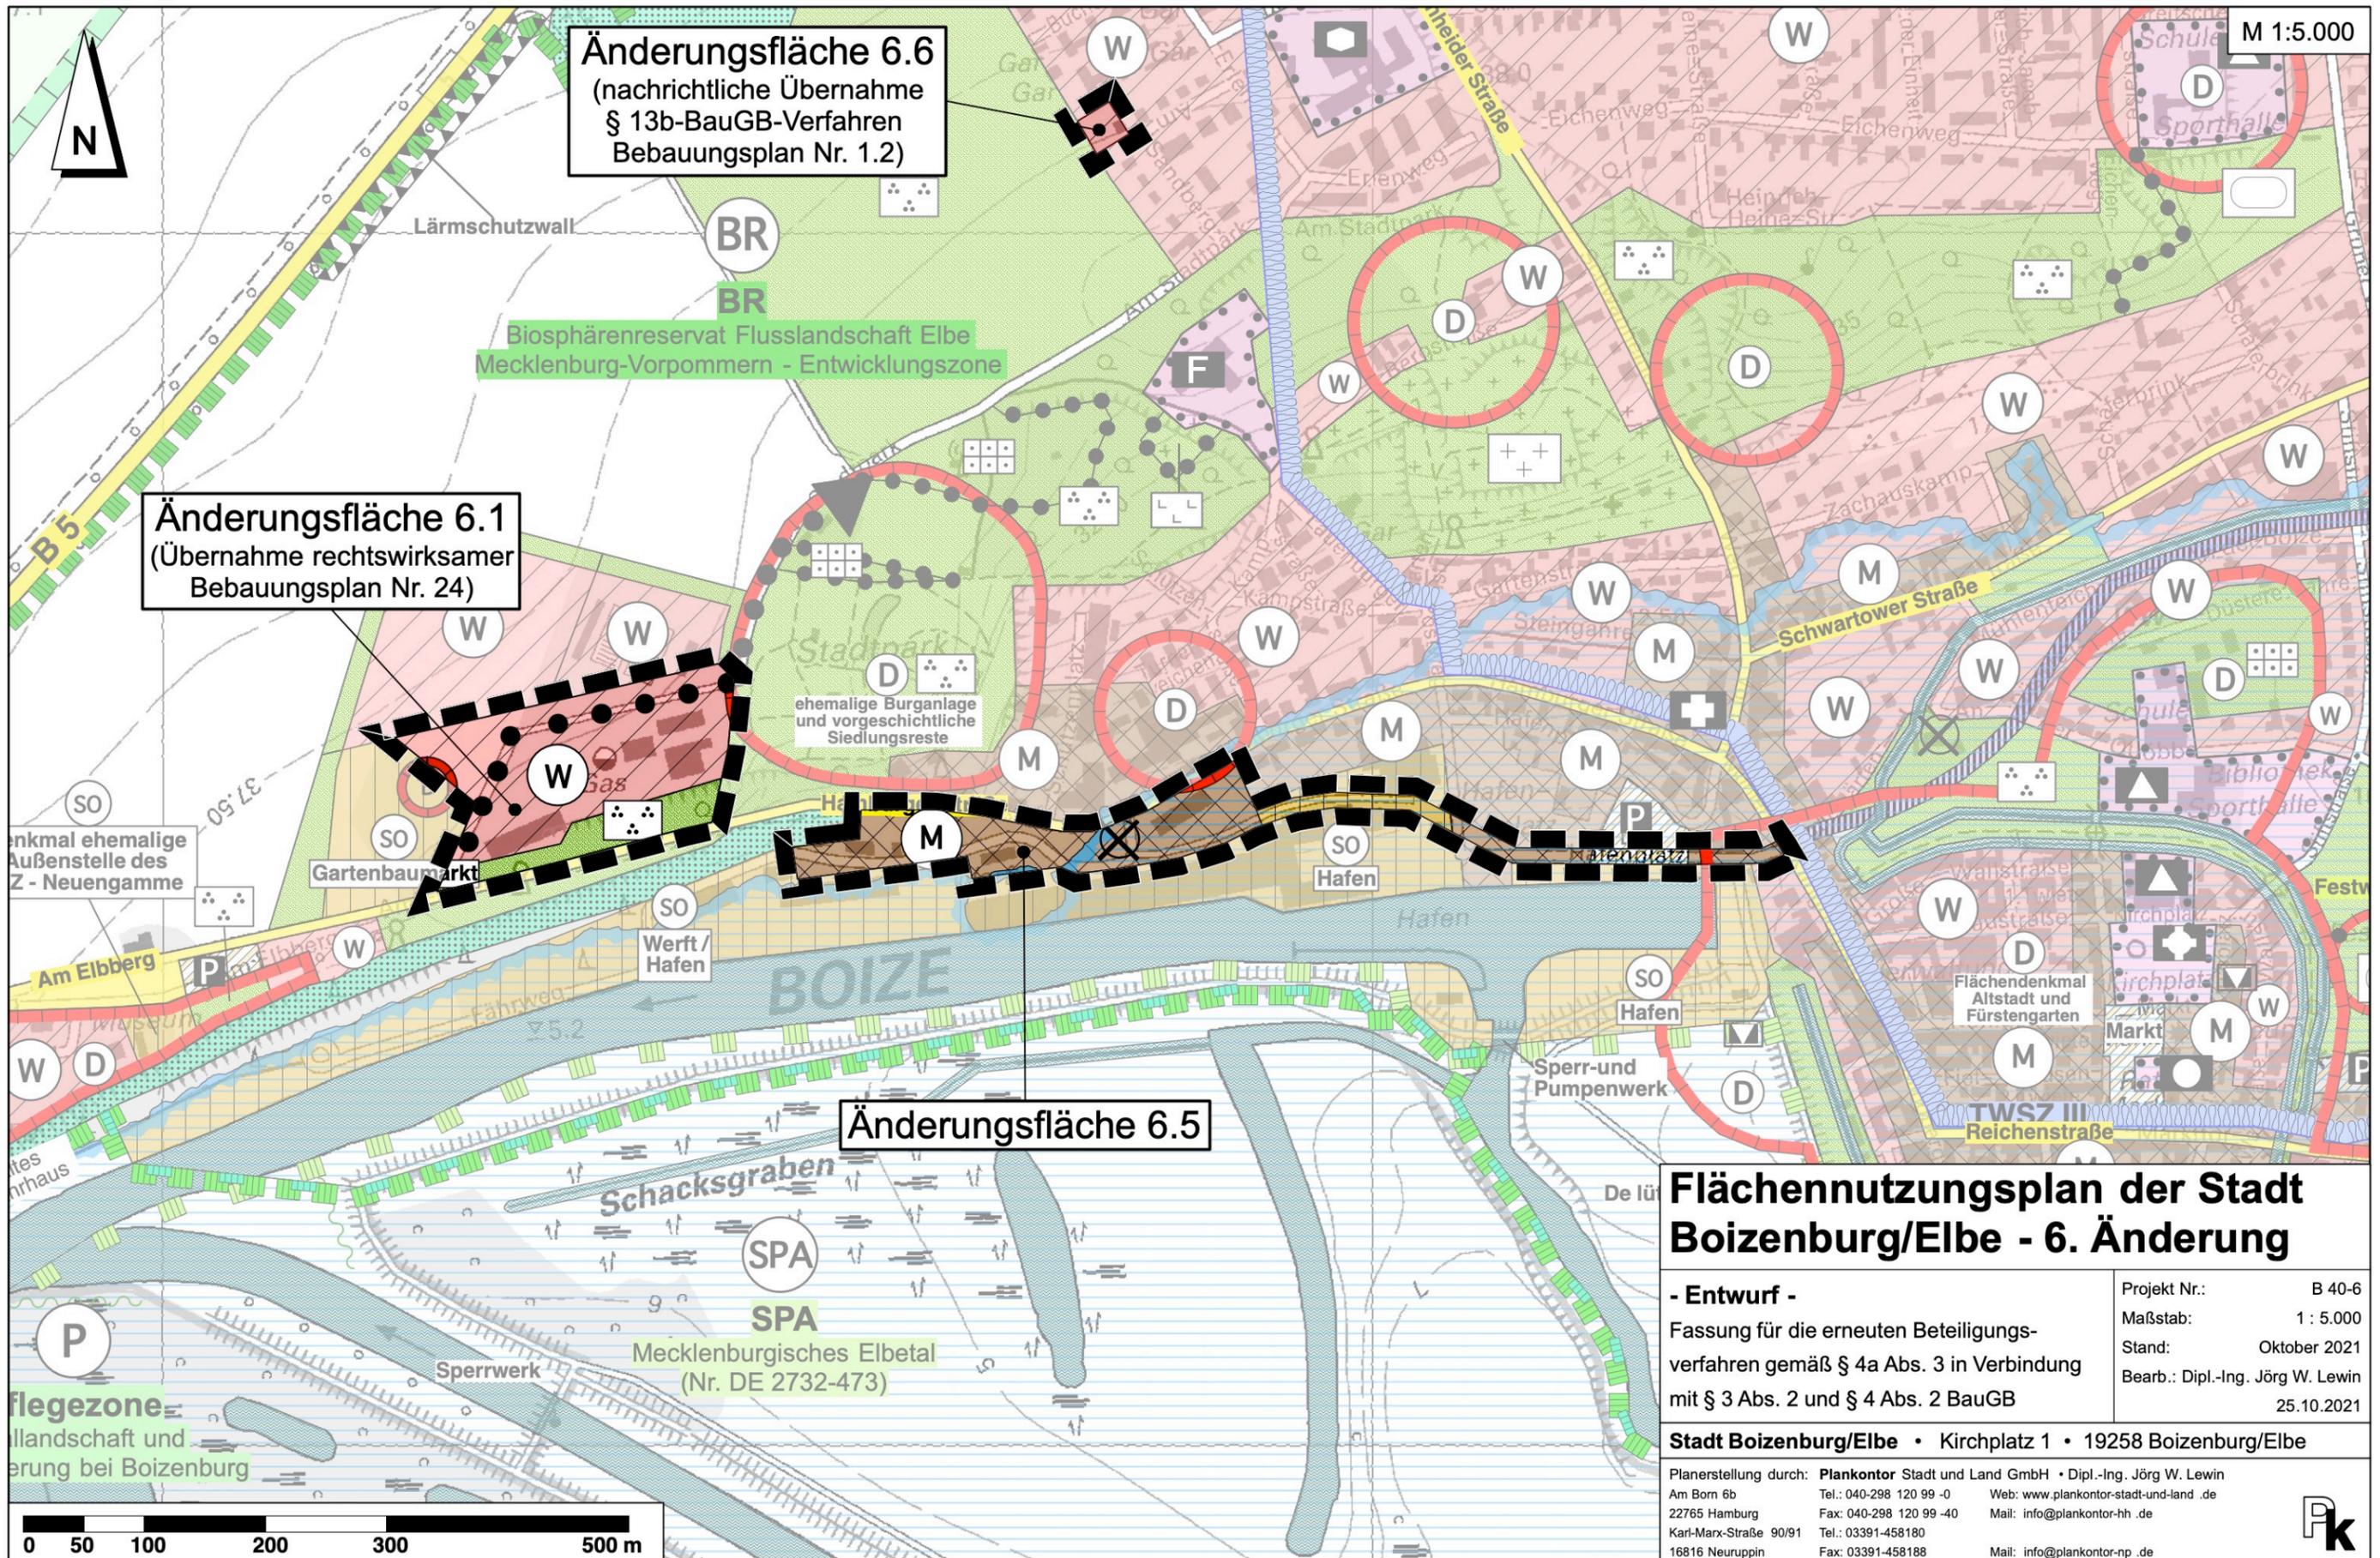

Änderungsfläche 6.6
(nachrichtliche Übernahme
§ 13b-BauGB-Verfahren
Bebauungsplan Nr. 1.2)

Änderungsfläche 6.1
(Übernahme rechtswirksamer
Bebauungsplan Nr. 24)

Änderungsfläche 6.5

Flächennutzungsplan der Stadt Boizenburg/Elbe - 6. Änderung

- Entwurf -
Fassung für die erneuten Beteiligungsverfahren gemäß § 4a Abs. 3 in Verbindung mit § 3 Abs. 2 und § 4 Abs. 2 BauGB

Projekt Nr.: B 40-6
Maßstab: 1 : 5.000
Stand: Oktober 2021
Bearb.: Dipl.-Ing. Jörg W. Lewin
25.10.2021

Stadt Boizenburg/Elbe • Kirchplatz 1 • 19258 Boizenburg/Elbe

Planerstellung durch: **Plankontor** Stadt und Land GmbH • Dipl.-Ing. Jörg W. Lewin
Am Born 6b Tel.: 040-298 120 99 -0 Web: www.plankontor-stadt-und-land.de
22765 Hamburg Fax: 040-298 120 99 -40 Mail: info@plankontor-hh.de
Karl-Marx-Straße 90/91 Tel.: 03391-458180
16816 Neuruppin Fax: 03391-458188 Mail: info@plankontor-np.de

