


Übersichtsplan

Lage der Änderungsflächen der 6. Änderung des Flächennutzungsplanes der Stadt Boizenburg/Elbe

Stand Oktober 2021

M 1:20.000

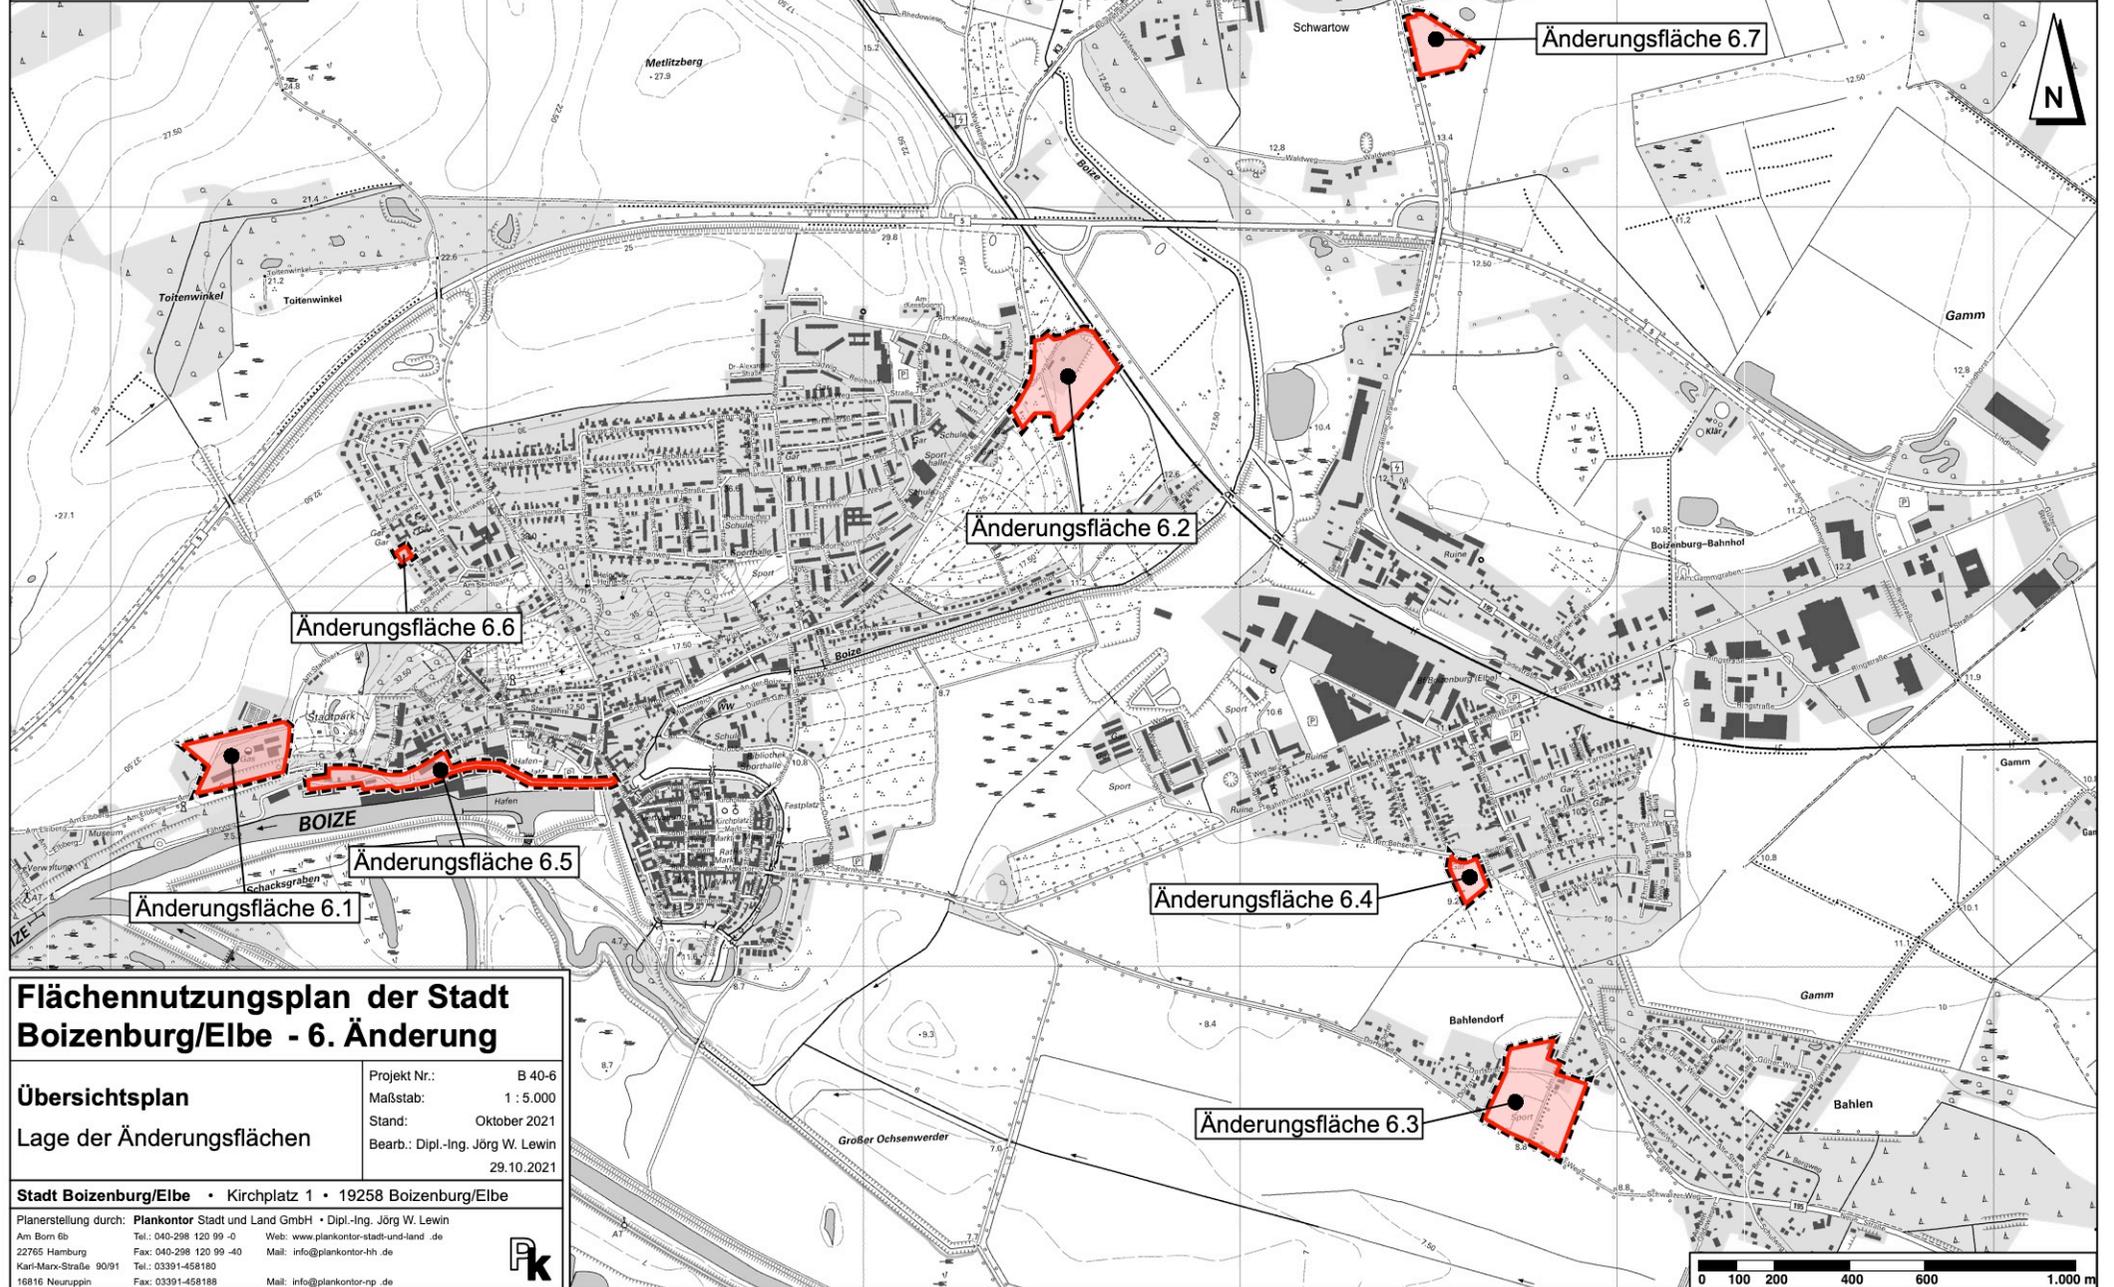

Flächennutzungsplan der Stadt Boizenburg/Elbe - 6. Änderung

Übersichtsplan

Lage der Änderungsflächen

Projekt Nr.: B 40-6
Maßstab: 1 : 5.000
Stand: Oktober 2021
Bearb.: Dipl.-Ing. Jörg W. Lewin
29.10.2021

Stadt Boizenburg/Elbe • Kirchplatz 1 • 19258 Boizenburg/Elbe

Planerstellung durch: Plankontor Stadt und Land GmbH • Dipl.-Ing. Jörg W. Lewin
Am Born 6b Tel.: 040-298 120 99 -0 Web: www.plankontor-stadt-und-land.de
22765 Hamburg Fax: 040-298 120 99 -40 Mail: info@plankontor-hh.de
Karl-Marx-Straße 90/91 Tel.: 03391-458180
16816 Neuruppin Fax: 03391-458188 Mail: info@plankontor-np.de

