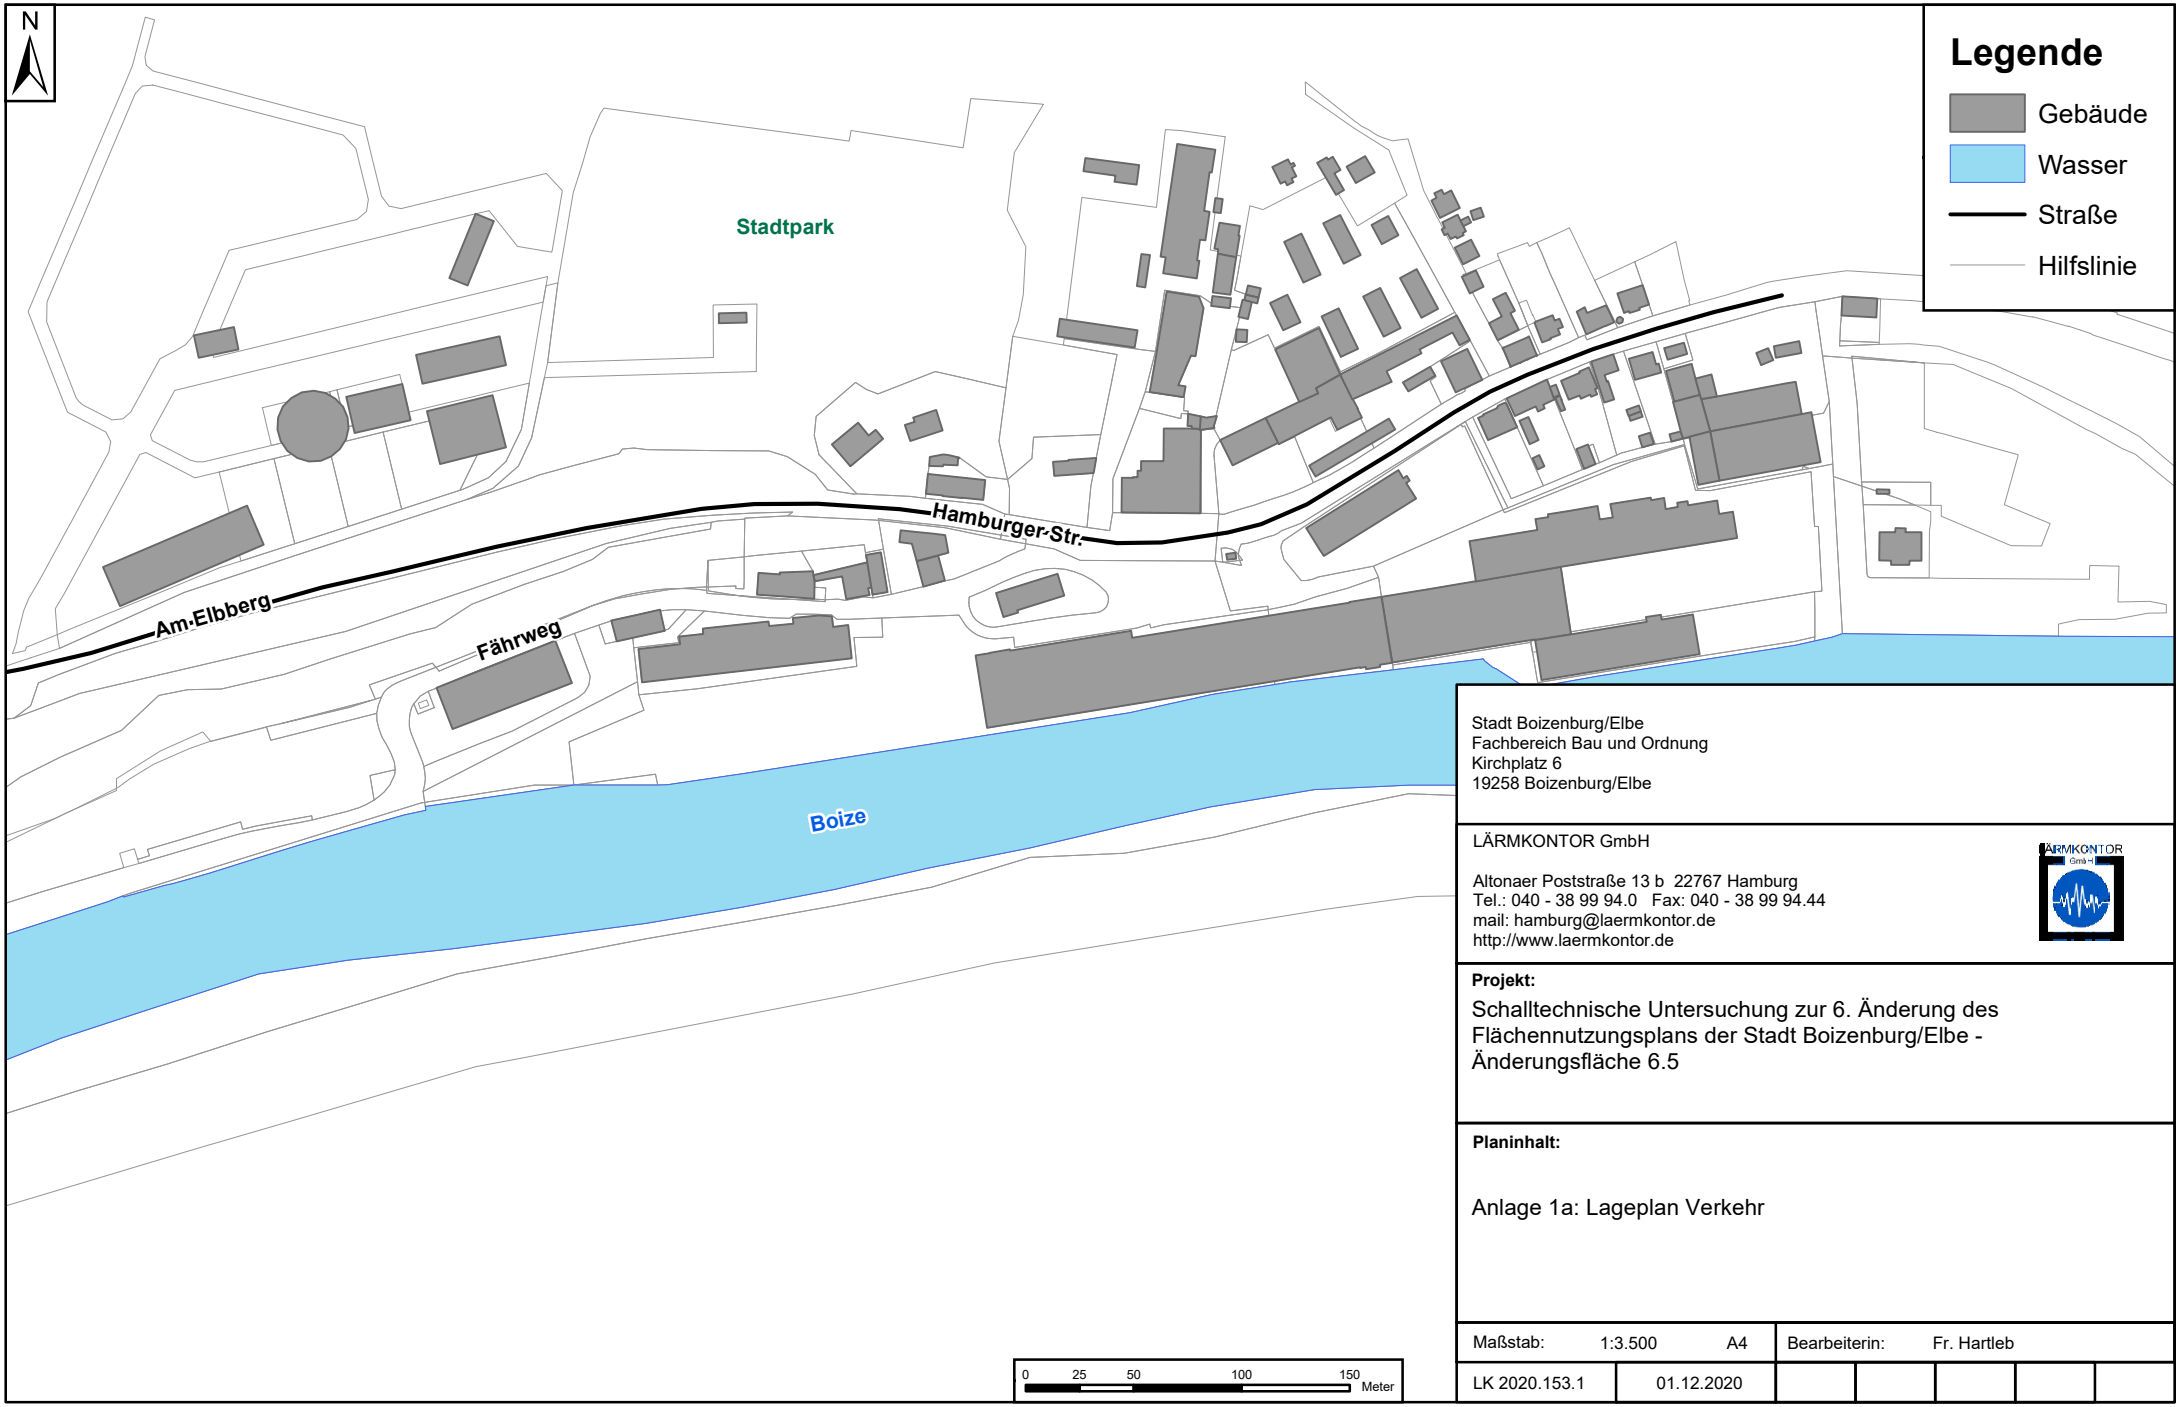

Stadt Boizenburg/Elbe
Fachbereich Bau und Ordnung
Kirchplatz 6
19258 Boizenburg/Elbe

LÄRMKONTOR GmbH

Altonaer Poststraße 13 b 22767 Hamburg
Tel.: 040 - 38 99 94.0 Fax: 040 - 38 99 94.44
mail: hamburg@laermkontor.de
http://www.laermkontor.de

Projekt:

Schalltechnische Untersuchung zur 6. Änderung des Flächennutzungsplans der Stadt Boizenburg/Elbe - Änderungsfläche 6.5

Planinhalt:

Anlage 1a: Lageplan Verkehr

Maßstab:	1:3.500	A4	Bearbeiterin:	Fr. Hartleb
LK 2020.153.1	01.12.2020			

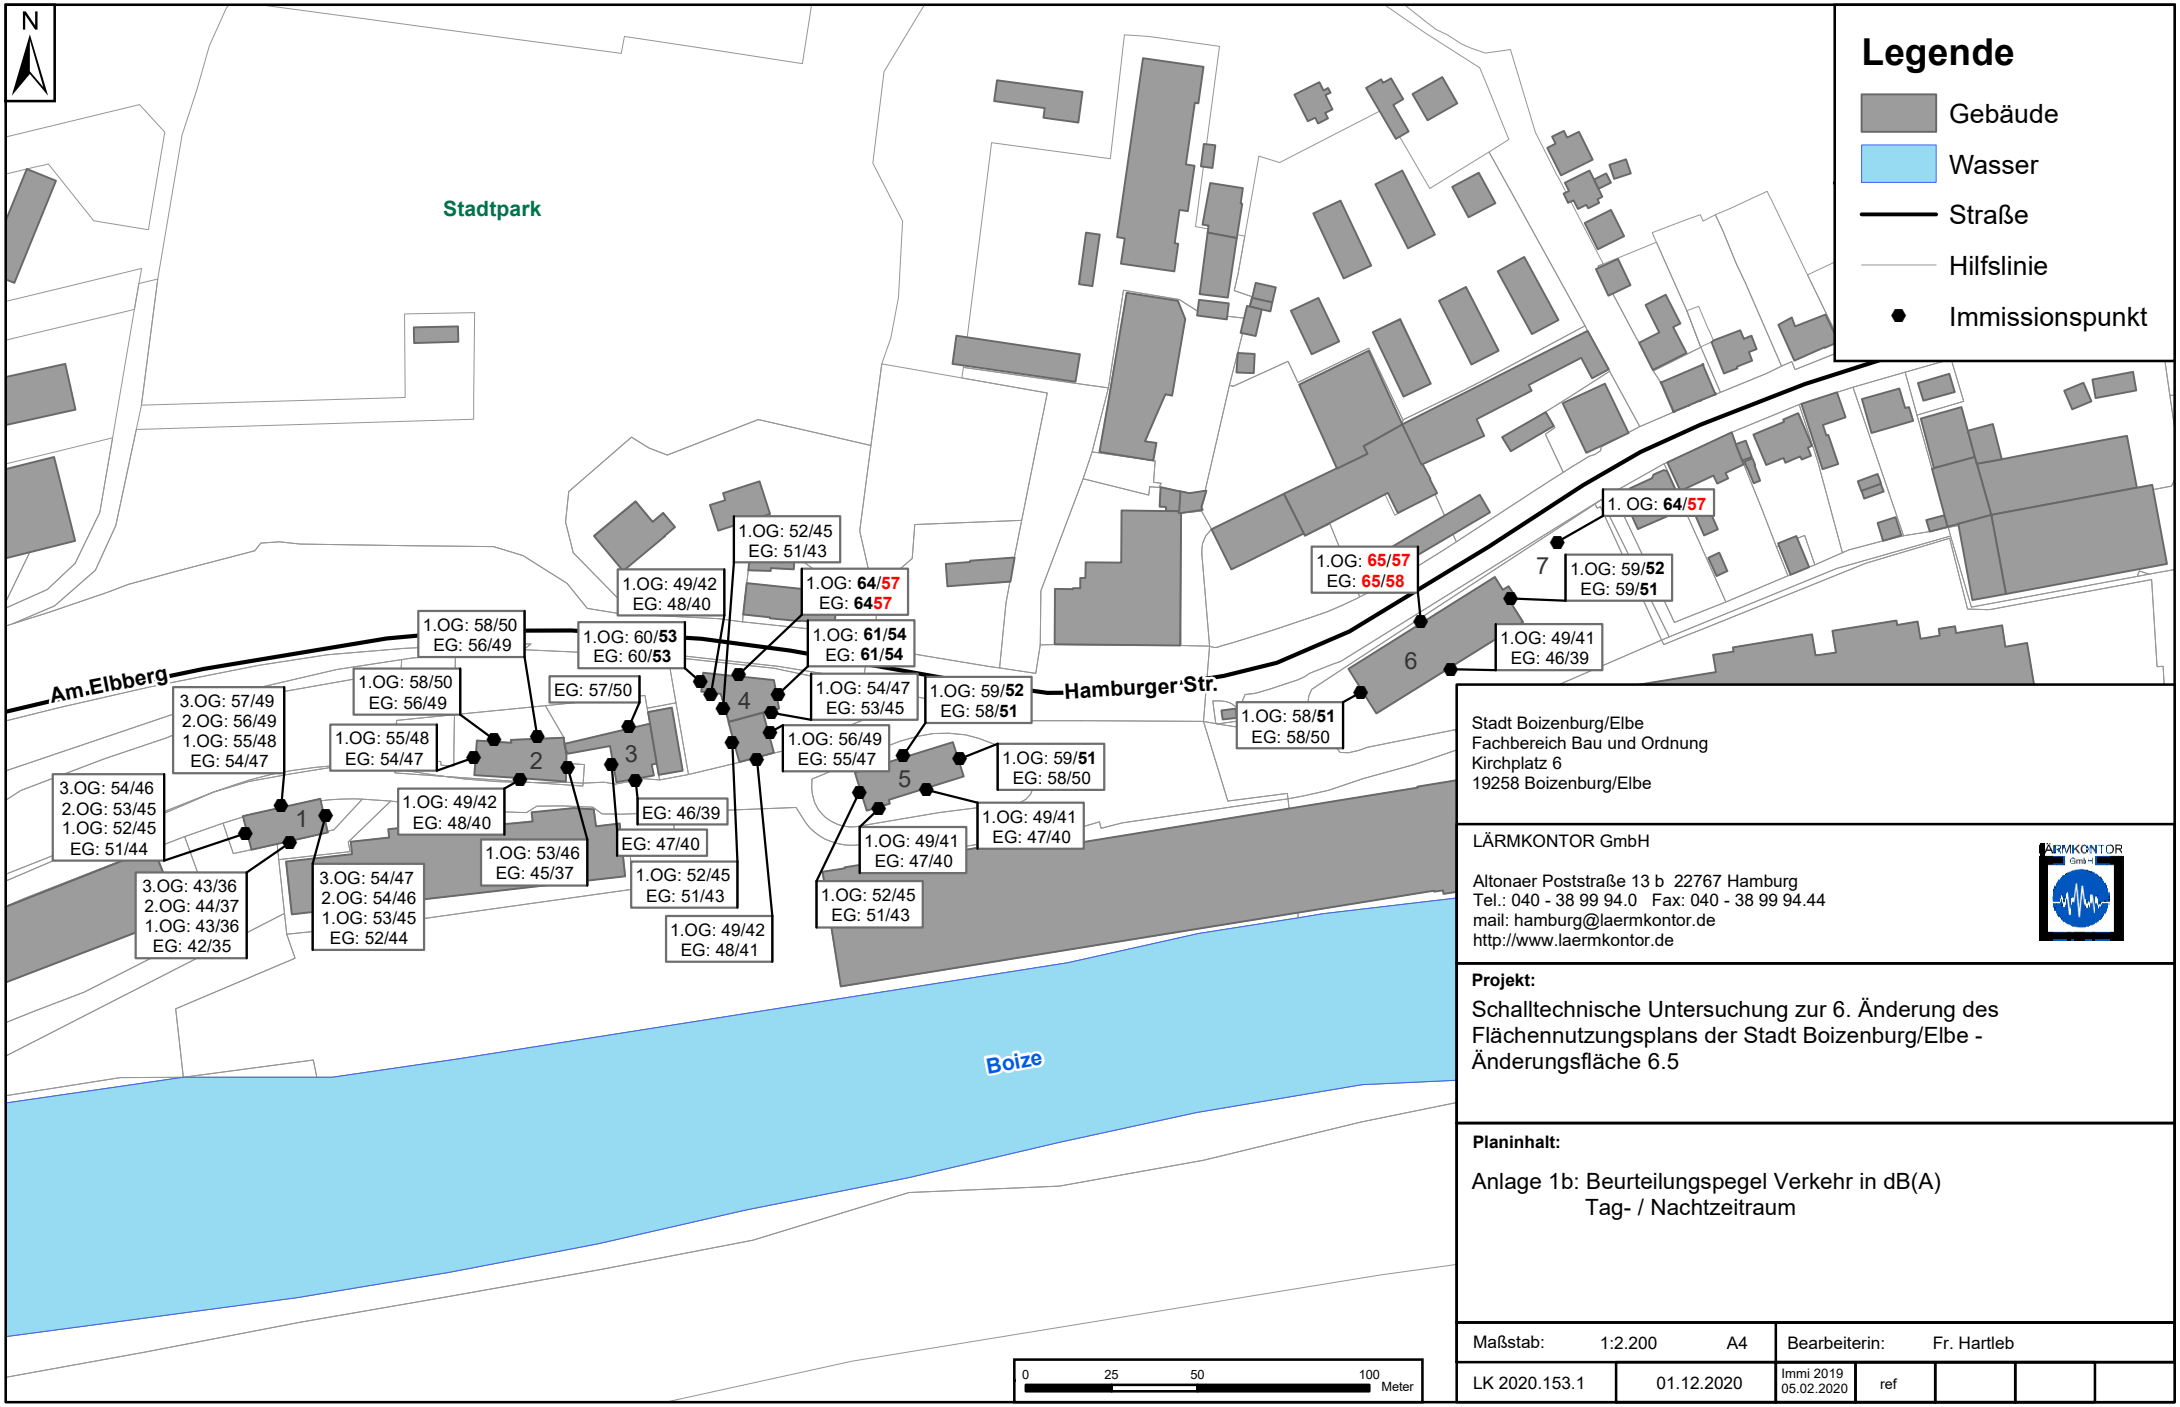

Stadt Boizenburg/Elbe
Fachbereich Bau und Ordnung
Kirchplatz 6
19258 Boizenburg/Elbe

LÄRMKONTOR GmbH

Altonaer Poststraße 13 b 22767 Hamburg
Tel.: 040 - 38 99 94.0 Fax: 040 - 38 99 94.44
mail: hamburg@laermkontor.de
http://www.laermkontor.de

Projekt:

Schalltechnische Untersuchung zur 6. Änderung des Flächennutzungsplans der Stadt Boizenburg/Elbe - Änderungsfläche 6.5

Planinhalt:

Anlage 1b: Beurteilungspegel Verkehr in dB(A)
Tag- / Nachtzeitraum

Maßstab:	1:2.200	A4	Bearbeiterin:	Fr. Hartleb			
LK 2020.153.1	01.12.2020		Immi 2019 05.02.2020	ref			

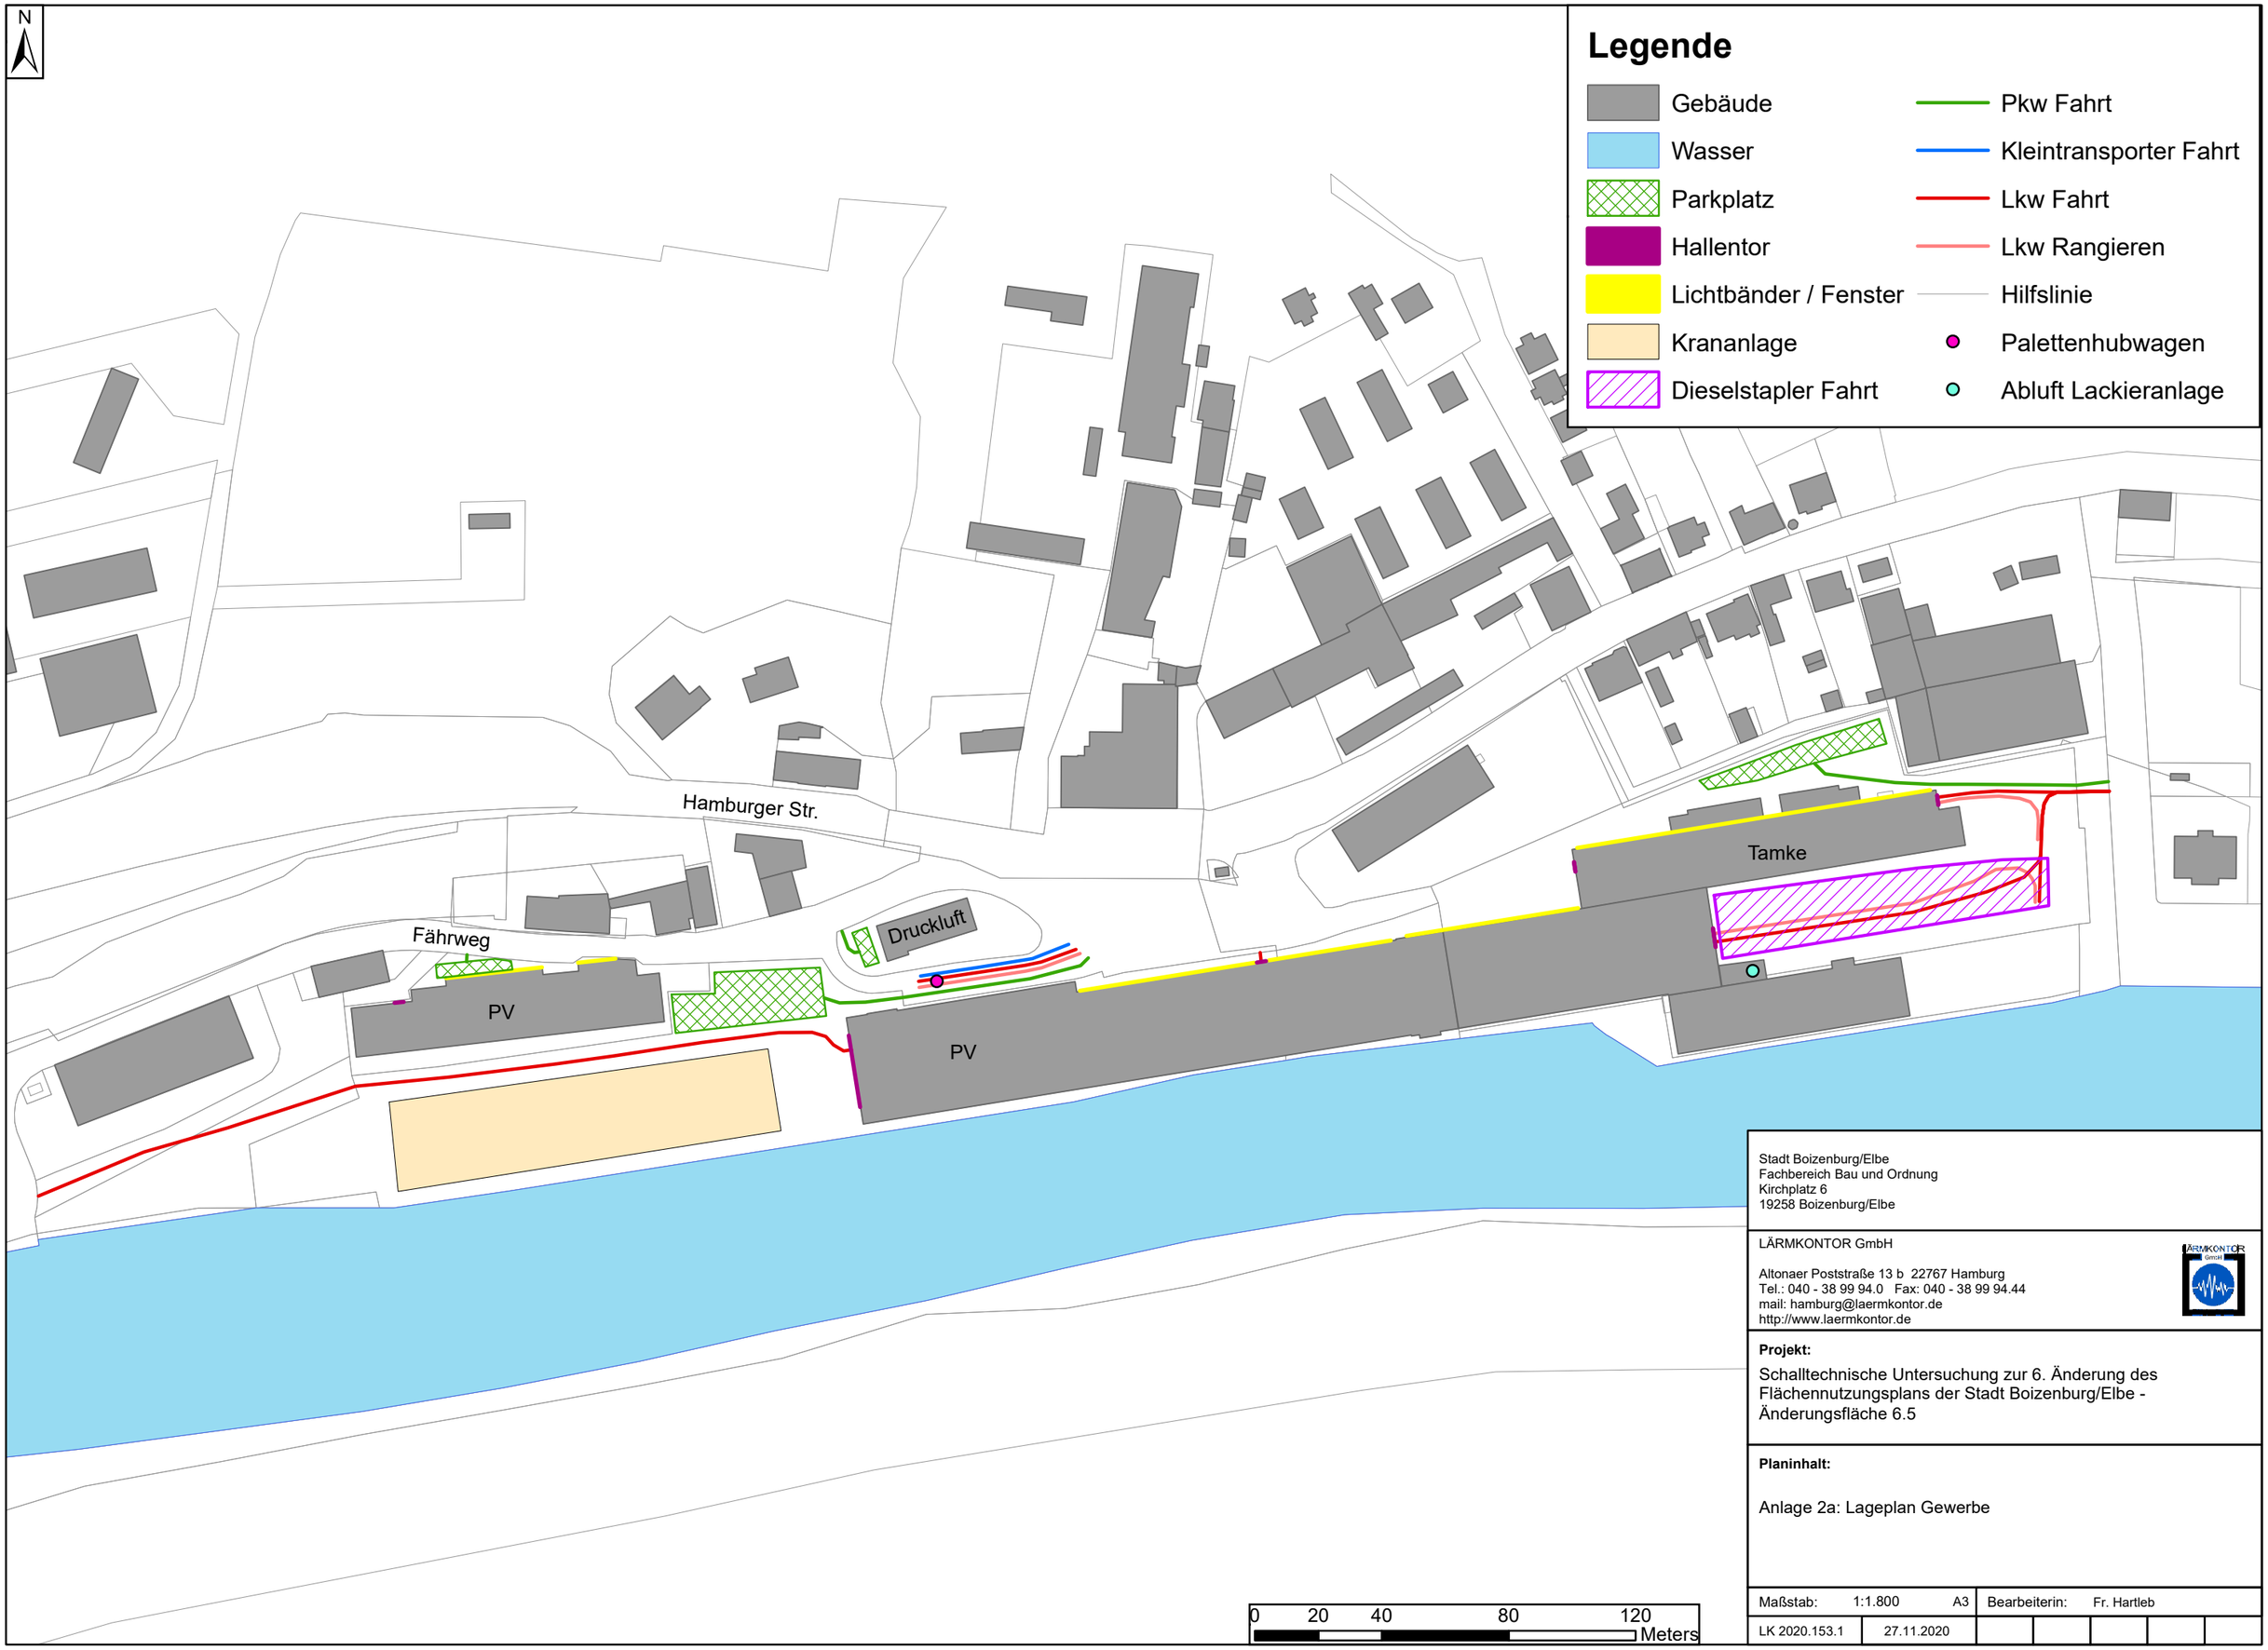

Stadt Boizenburg/Elbe
Fachbereich Bau und Ordnung
Kirchplatz 6
19258 Boizenburg/Elbe

LÄRMKONTOR GmbH

Altonaer Poststraße 13 b 22767 Hamburg
Tel.: 040 - 38 99 94.0 Fax: 040 - 38 99 94.44
mail: hamburg@laermkontor.de
http://www.laermkontor.de

Projekt:

Schalltechnische Untersuchung zur 6. Änderung des Flächennutzungsplans der Stadt Boizenburg/Elbe - Änderungsfläche 6.5

Planinhalt:

Anlage 2a: Lageplan Gewerbe

Maßstab:	1:1.800	A3	Bearbeiterin:	Fr. Hartleb
LK 2020.153.1	27.11.2020			

N

Legende

- Gebäude
- Wasser
- Parkplatz
- Hallentor
- Lichtbänder / Fenster
- Krananlage
- Dieselstapler Fahrt
- Pkw Fahrt
- Kleintransporter Fahrt
- Lkw Fahrt
- Lkw Rangieren
- Hilfslinie
- Palettenhubwagen
- Abluft Lackieranlage
- Immissionspunkt

Hamburger Str.

Fährweg

1
3.OG: 42/20
2.OG: 41/18
1.OG: 41/18
EG: 39/18

3.OG: 34/21
2.OG: 30/19
1.OG: 29/19
EG: 29/18

3.OG: 47/39
2.OG: 47/40
1.OG: 47/40
EG: 46/41

3.OG: 46/39
2.OG: 46/40
1.OG: 46/40
EG: 46/41

2
1.OG: 38/30
EG: 32/21

1.OG: 34/24
EG: 30/19

1.OG: 40/31
EG: 39/30

1.OG: 41/39
EG: 40/38

3
EG: 44/39

1.OG: 46/42
EG: 45/39

1.OG: 48/**46**
EG: 47/43

EG: 48/**47**

1.OG: 43/42
EG: 43/42

EG: 44/37

4
1.OG: 42/30
EG: 42/28

1.OG: 44/40
EG: 43/37

1.OG: 46/42
EG: 46/40

1.OG: 44/37
EG: 43/35

1.OG: 46/38
EG: 45/36

1.OG: 45/40
EG: 44/37

1.OG: 50/**49**
EG: 49/**46**

5
2.OG: 43/36
1.OG: 36/35
EG: 35/33

2.OG: 46/39
1.OG: 45/39
EG: 45/38

2.OG: 49/**47**
1.OG: 48/**47**
EG: 48/45

2.OG: 51/45
1.OG: 51/45
EG: 49/45

6
1.OG: 45/29
EG: 39/25

1.OG: 46/34
EG: 40/32

1.OG: 58/38
EG: 57/37

1.OG: 56/37
EG: 55/36

7
1. OG: 58/38

0 20 40 80 Meters

Stadt Boizenburg/Elbe
Fachbereich Bau und Ordnung
Kirchplatz 6
19258 Boizenburg/Elbe

LÄRMKONTOR GmbH

Altonaer Poststraße 13 b 22767 Hamburg
Tel.: 040 - 38 99 94.0 Fax: 040 - 38 99 94.44
mail: hamburg@laermkontor.de
http://www.laermkontor.de

Projekt:

Schalltechnische Untersuchung zur 6. Änderung des Flächennutzungsplans der Stadt Boizenburg/Elbe - Änderungsfläche 6.5

Planinhalt:

Anlage 2b: Beurteilungspegel Gewerbe in dB(A)
Tag / lauteste Nachtstunde

Maßstab:	1:1.200	A3	Bearbeiterin:	Fr. Hartleb				
LK 2020.153.1	01.12.2020		IMMI 20.10.2020	ref				

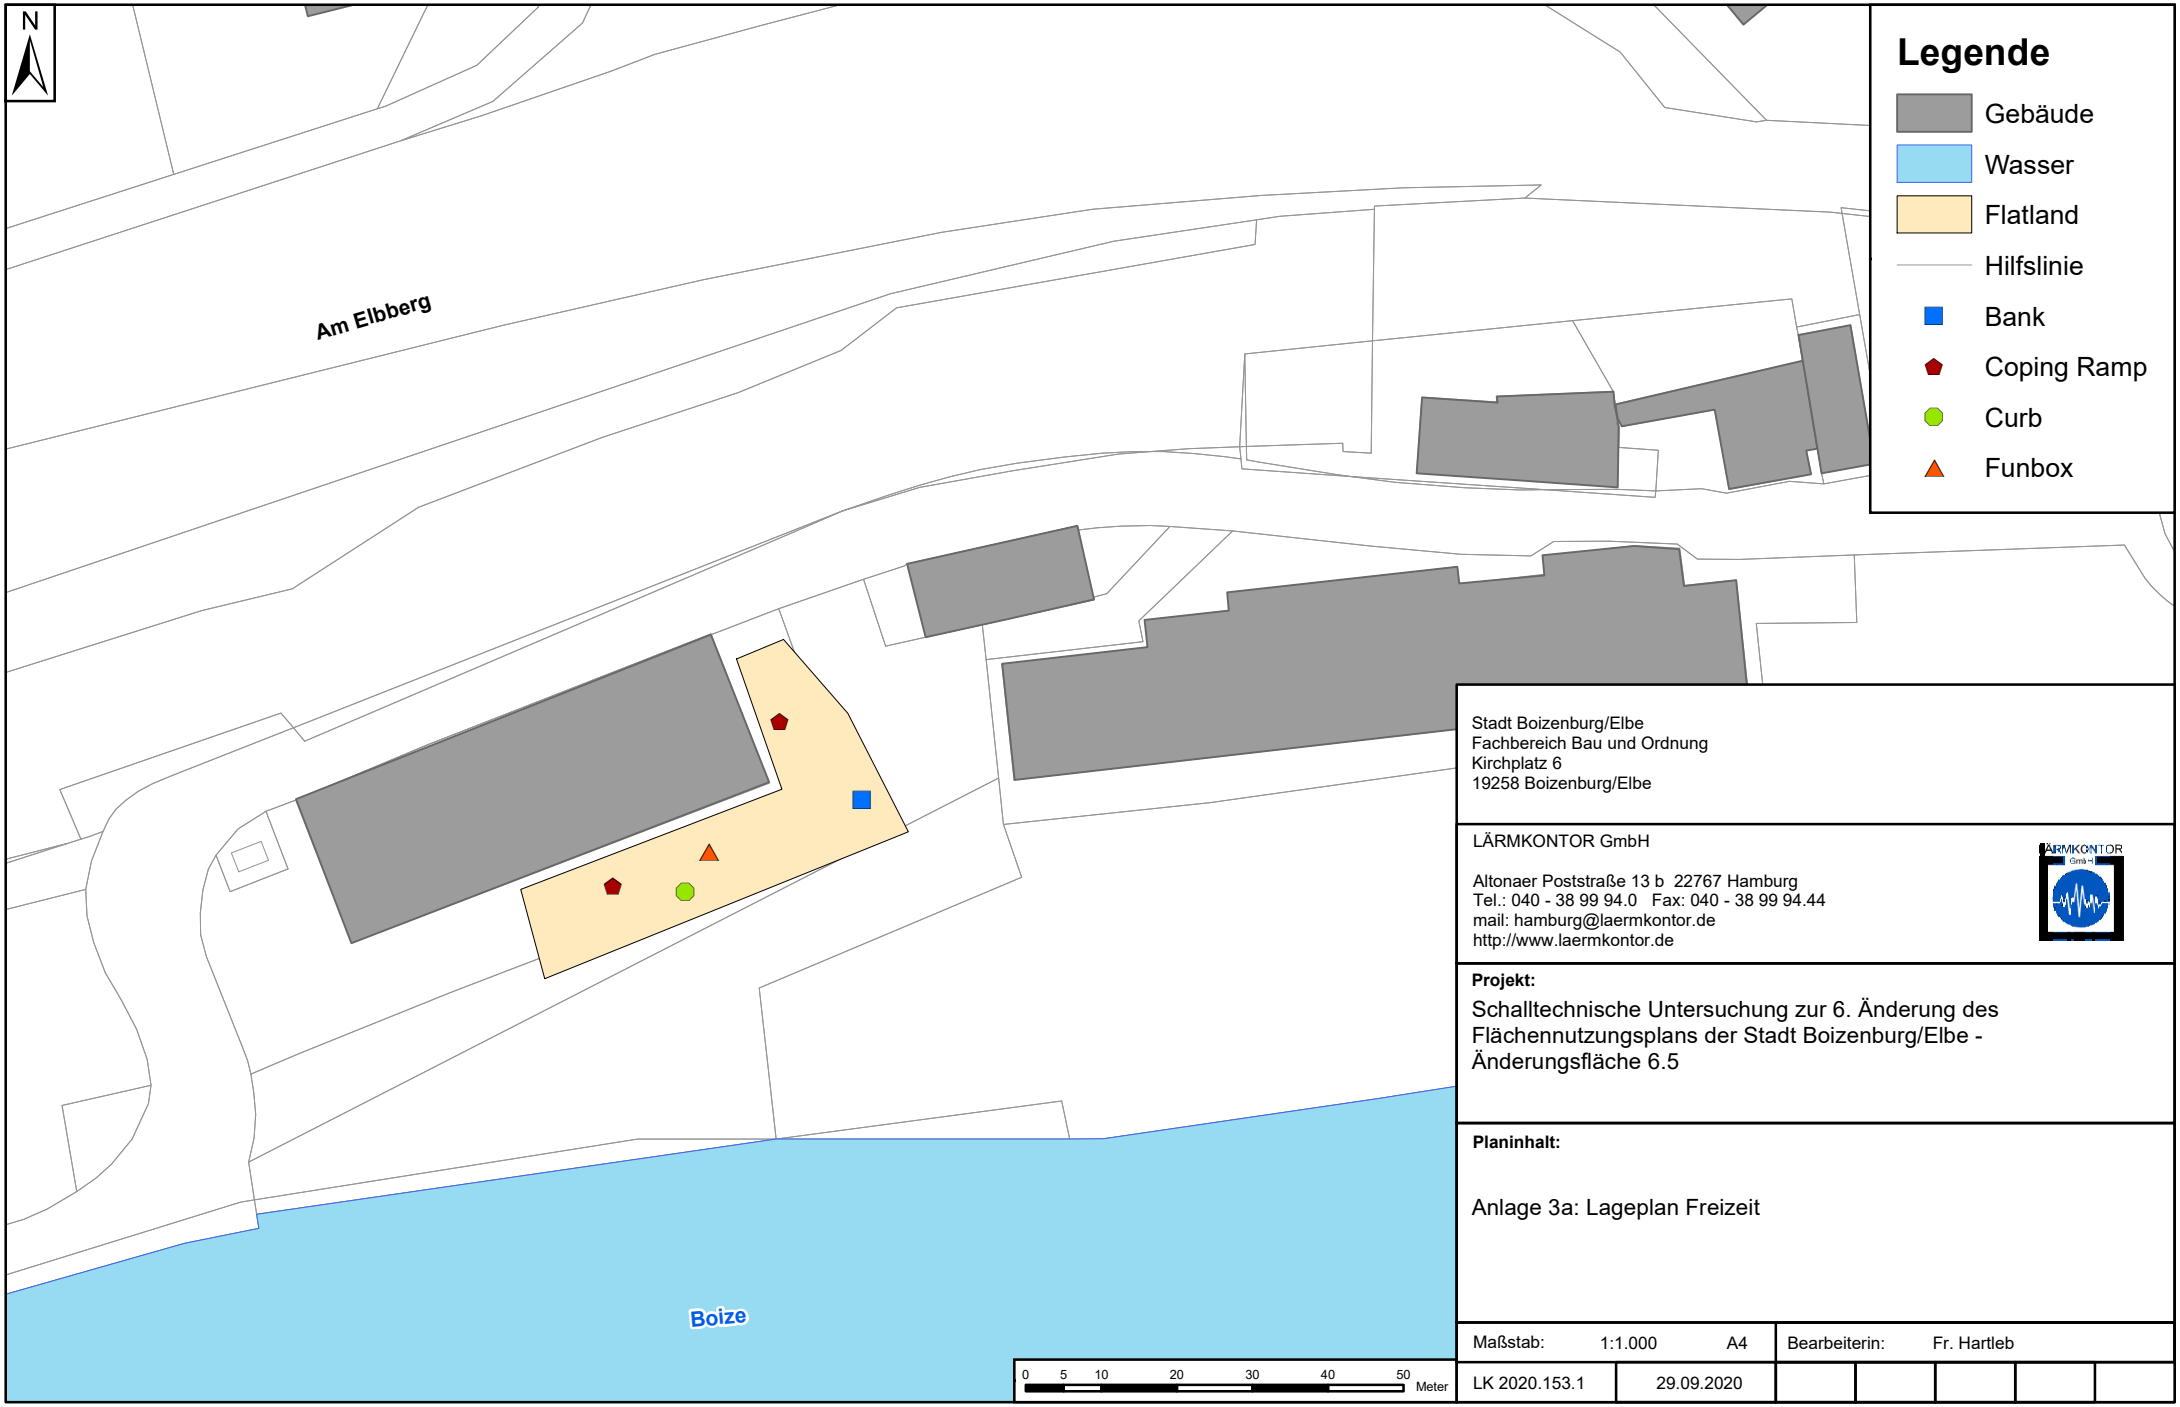

Stadt Boizenburg/Elbe
Fachbereich Bau und Ordnung
Kirchplatz 6
19258 Boizenburg/Elbe

LÄRMKONTOR GmbH

Altonaer Poststraße 13 b 22767 Hamburg
Tel.: 040 - 38 99 94.0 Fax: 040 - 38 99 94.44
mail: hamburg@laermkontor.de
http://www.laermkontor.de

Projekt:

Schalltechnische Untersuchung zur 6. Änderung des Flächennutzungsplans der Stadt Boizenburg/Elbe - Änderungsfläche 6.5

Planinhalt:

Anlage 3a: Lageplan Freizeit

Maßstab:	1:1.000	A4	Bearbeiterin:	Fr. Hartleb
LK 2020.153.1	29.09.2020			

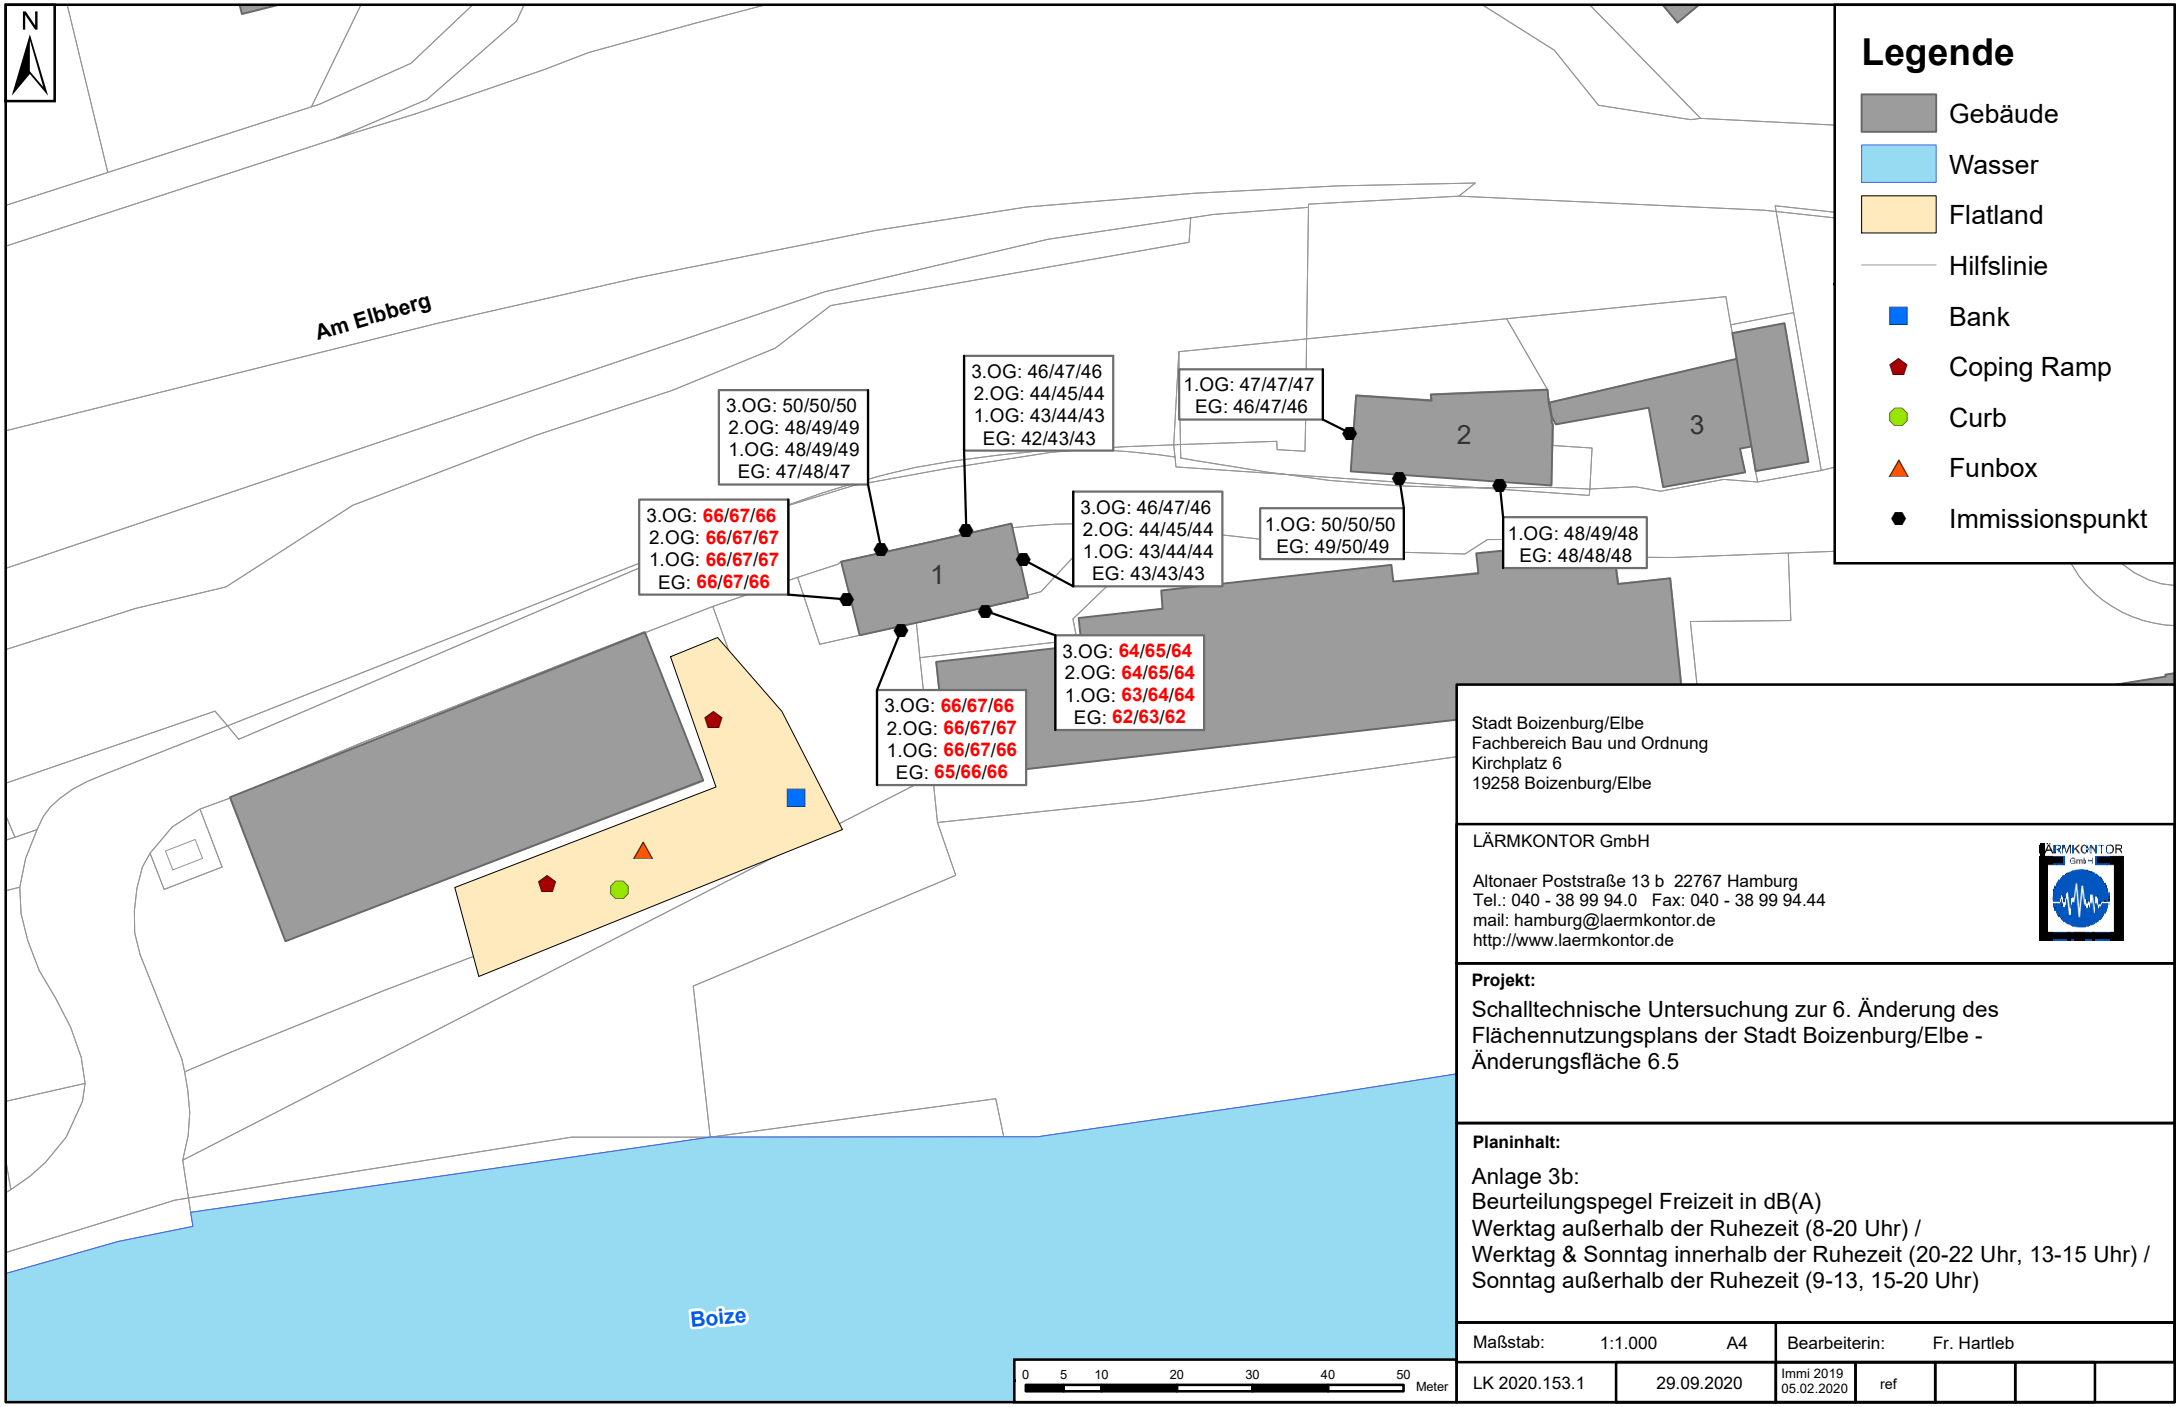

Stadt Boizenburg/Elbe
Fachbereich Bau und Ordnung
Kirchplatz 6
19258 Boizenburg/Elbe

LÄRMKONTOR GmbH

Altonaer Poststraße 13 b 22767 Hamburg
Tel.: 040 - 38 99 94.0 Fax: 040 - 38 99 94.44
mail: hamburg@laermkontor.de
http://www.laermkontor.de

Projekt:

Schalltechnische Untersuchung zur 6. Änderung des Flächennutzungsplans der Stadt Boizenburg/Elbe - Änderungsfläche 6.5

Planinhalt:

Anlage 3b:
Beurteilungspegel Freizeit in dB(A)
Werktag außerhalb der Ruhezeit (8-20 Uhr) /
Werktag & Sonntag innerhalb der Ruhezeit (20-22 Uhr, 13-15 Uhr) /
Sonntag außerhalb der Ruhezeit (9-13, 15-20 Uhr)

Maßstab:	1:1.000	A4	Bearbeiterin:	Fr. Hartleb			
LK 2020.153.1	29.09.2020		Immi 2019 05.02.2020	ref			