


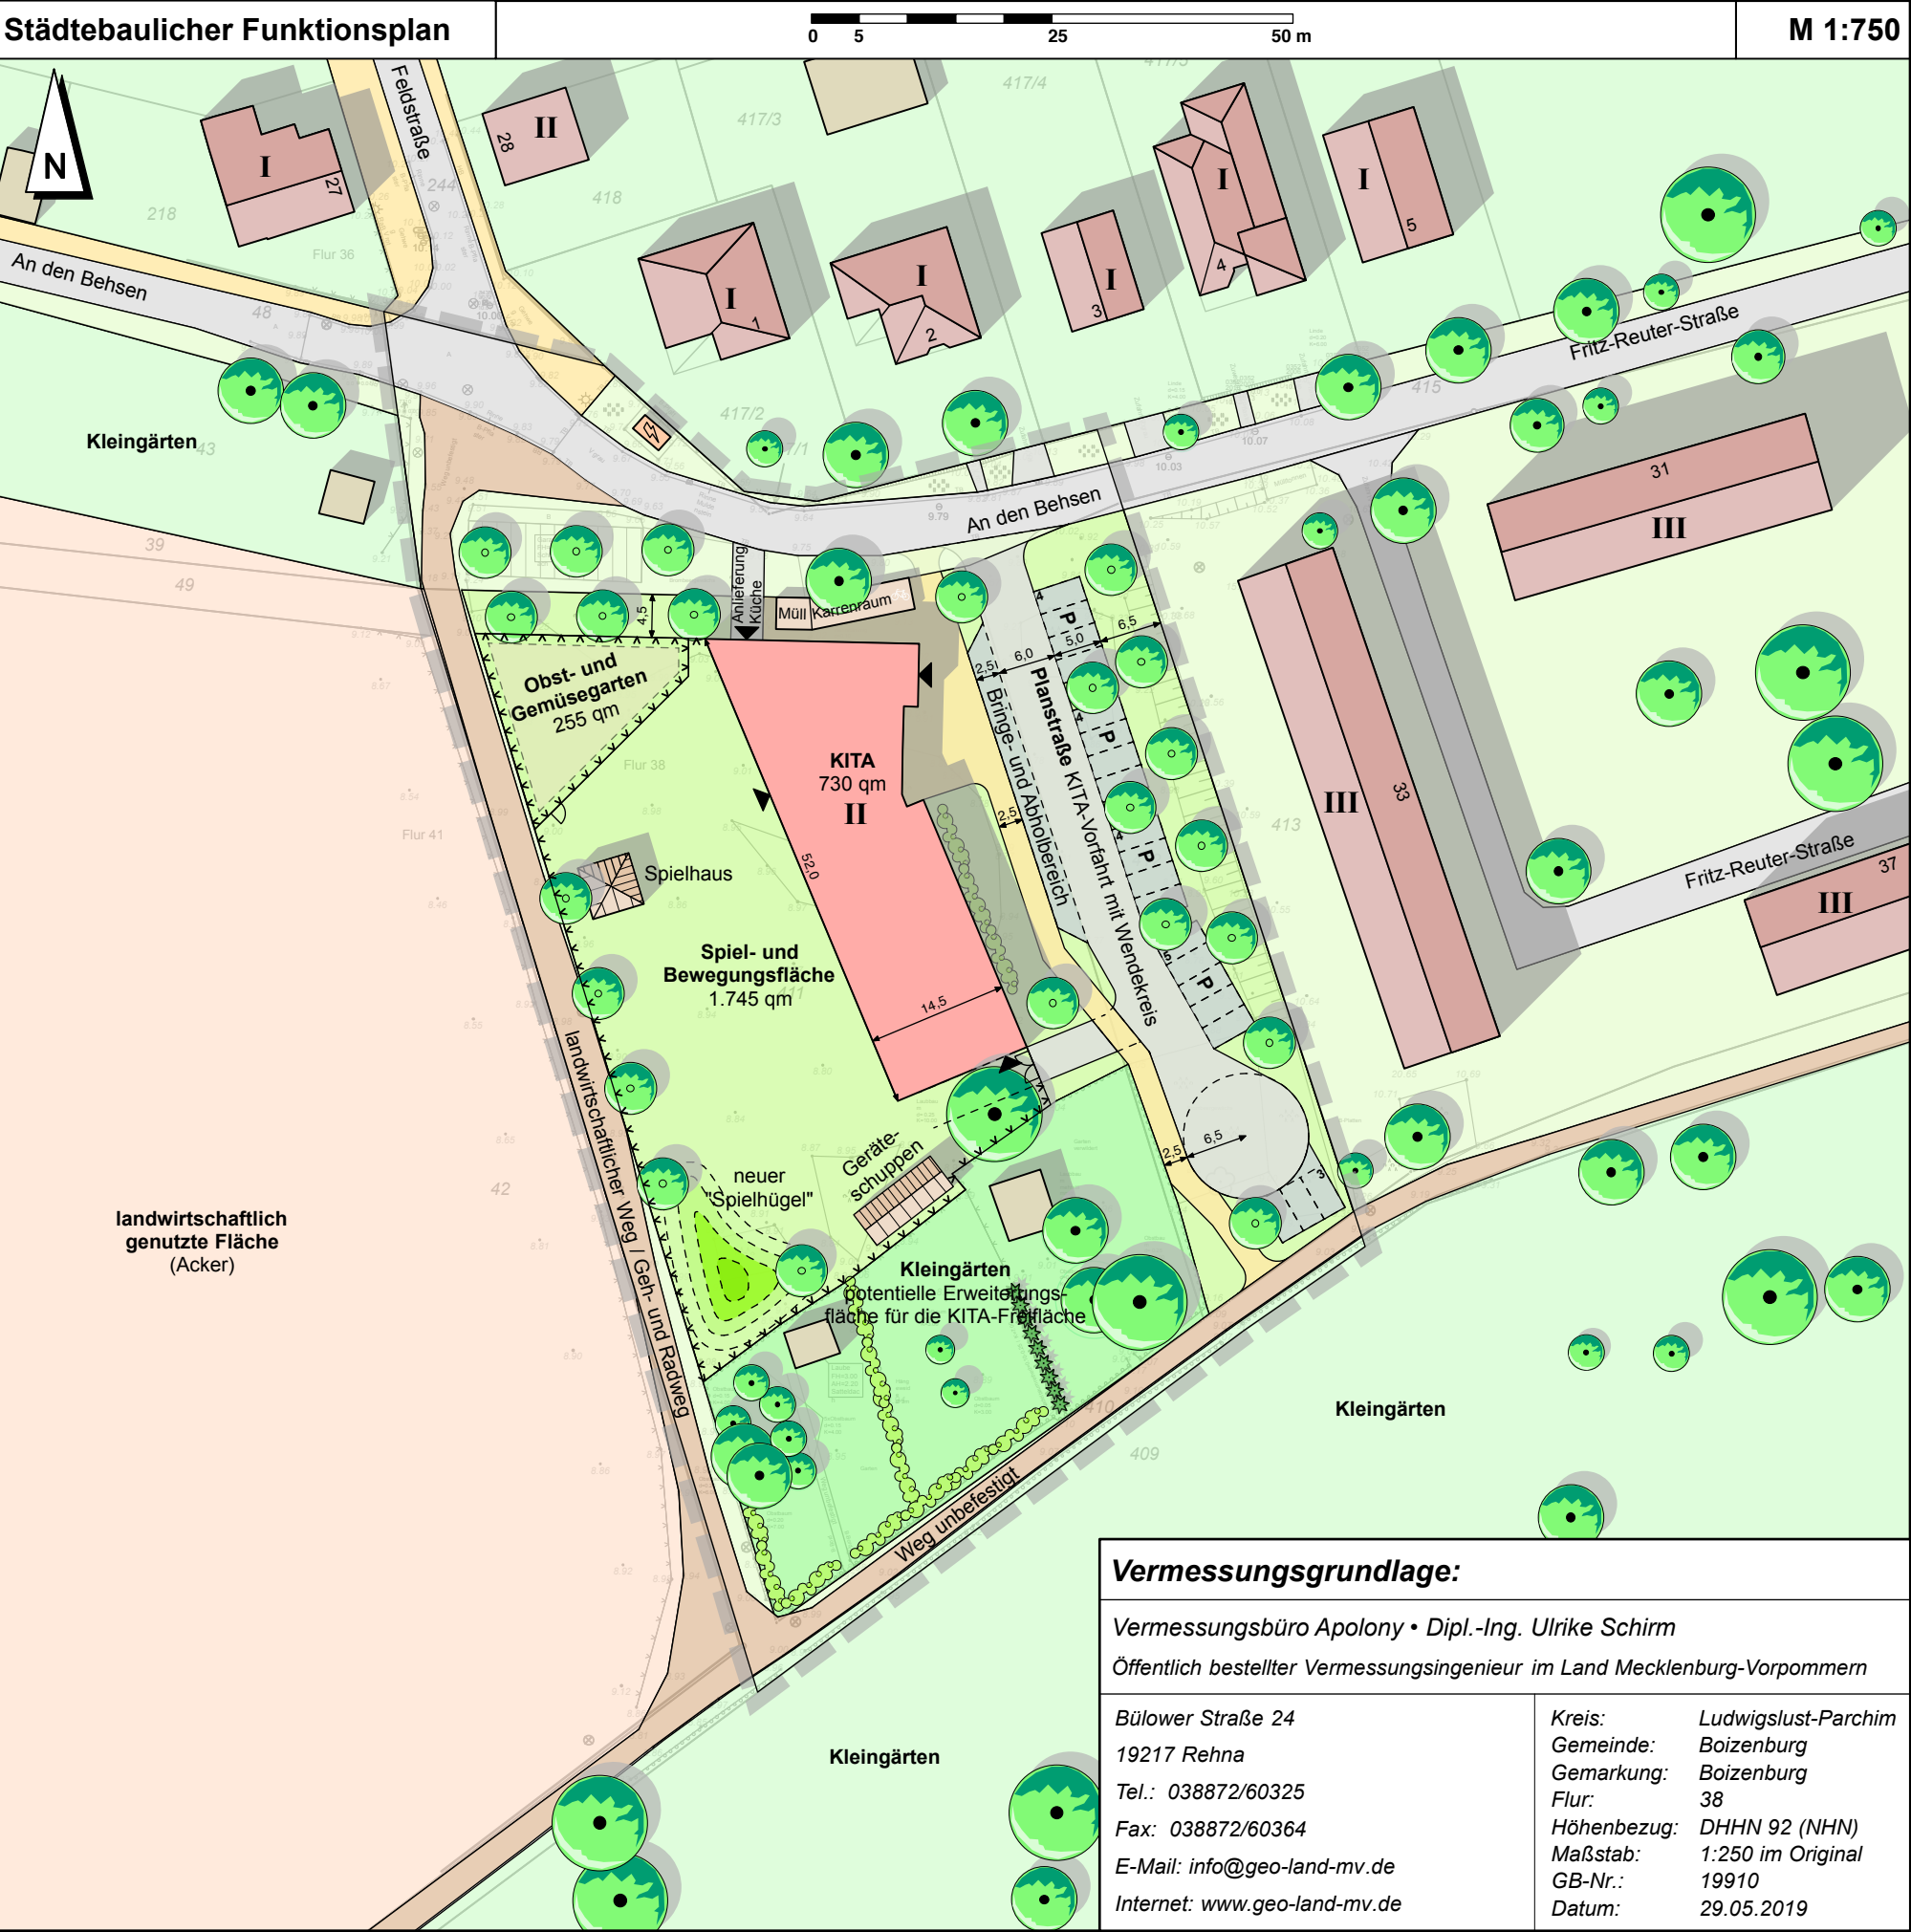

Legende

- Grenze des räumlichen Geltungsbereichs des B-Planes Nr. 38 "An den Behsen"
- Gebäude in Planung (KITA) mit Angabe der Grundfläche (GR) und Anzahl der Vollgeschosse
- Nebengebäude in Planung Spielhaus, Geräteschuppen, Karrenraum, Müll
- Gebäude im Bestand mit Anzahl der Vollgeschosse
- Nebengebäude im Bestand
- Trafohäuschen
- öffentliche Grünfläche
- private Grünfläche / Privatgrundstück / Kleingärten
- Anliegerstraße
- unbefestigter Weg
- Geh- und Radweg
- Bäume (Bestand, zu erhalten)
- Bäume (anzupflanzen)
- Sträucher
- Einzäunung

Stadt Boizenburg/Elbe
Bebauungsplan Boizenburg Nr. 38
"An den Behsen"

Städtebaulicher Funktionsplan - Entwurf	Stand: Oktober 2021
Neubau KITA mit 730 qm Grundfläche,	Maßstab: 1 : 750
2 Vollgeschossen und neuer Stichstraße	Projekt Nr.: B 734
zur KITA-Erschließung	Bearbeitet: 29.10.2021

Auf der Grundlage des Hochbauentwurfes (Stand März 2020)
Architekturbüro **Studio Gold** • Leipzig/Hamburg • 04103 Leipzig

Stadt Boizenburg/Elbe • Kirchplatz 1 • 19252 Boizenburg/Elbe

Bearbeitung durch: Plankontor Stadt und Land GmbH		
Am Born 6b	Tel.: 040-298 120 99 -0	Web: www.plankontor-stadt-und-land.de
22765 Hamburg	Fax: 040-298 120 99 -40	Mail: info@plankontor-hh.de
Karl-Marx-Straße 90/91	Tel.: 03391-458180	
16816 Neuruppin	Fax: 03391-458188	Mail: info@plankontor-np.de



Vermessungsgrundlage:

Vermessungsbüro Apolony • Dipl.-Ing. Ulrike Schirm
Öffentlich bestellter Vermessungsingenieur im Land Mecklenburg-Vorpommern

Bülower Straße 24
19217 Rehna
Tel.: 038872/60325
Fax: 038872/60364
E-Mail: info@geo-land-mv.de
Internet: www.geo-land-mv.de

Kreis: Ludwigslust-Parchim
Gemeinde: Boizenburg
Gemarkung: Boizenburg
Flur: 38
Höhenbezug: DHHN 92 (NHN)
Maßstab: 1:250 im Original
GB-Nr.: 19910
Datum: 29.05.2019