

Stadt Boizenburg/Elbe • Bebauungsplan Nr. 37 "Küsters Gärten"

Es gilt die Baunutzungsverordnung in der Fassung der Bekanntmachung vom 21. November 2017 (BGBl. I S. 3786); zuletzt geändert durch Artikel 2 des Gesetzes vom 14. Juni 2021 (BGBl. I S. 1802, Nr. 33)


Planzeichnung (Teil A)

Entwurf - Stand September 2021

0 10 50 100 m

M 1:1.250

Vermessungsgrundlage:	
Vermessungsbüro Dipl.-Ing. Oliver Urban	Kreis: Ludwigslust-Parchim
Öffentlich bestellter Vermessungsingenieur im Land Mecklenburg-Vorpommern	Gemeinde: Boizenburg
Graseweg 8	Flurstück: 21, 32, 36
19288 Ludwigslust	Höhenbezug: DPN 82 (NN)
Tel.: 038744259-0	Maßstab: 1:1.000 m Original
Fax: 038744259-17	Auftrag Nr.: 17.03.2020
E-Mail: info@urban-od.de	Datum: 17.03.2020
Internet: www.vermessung-nielsen.de	

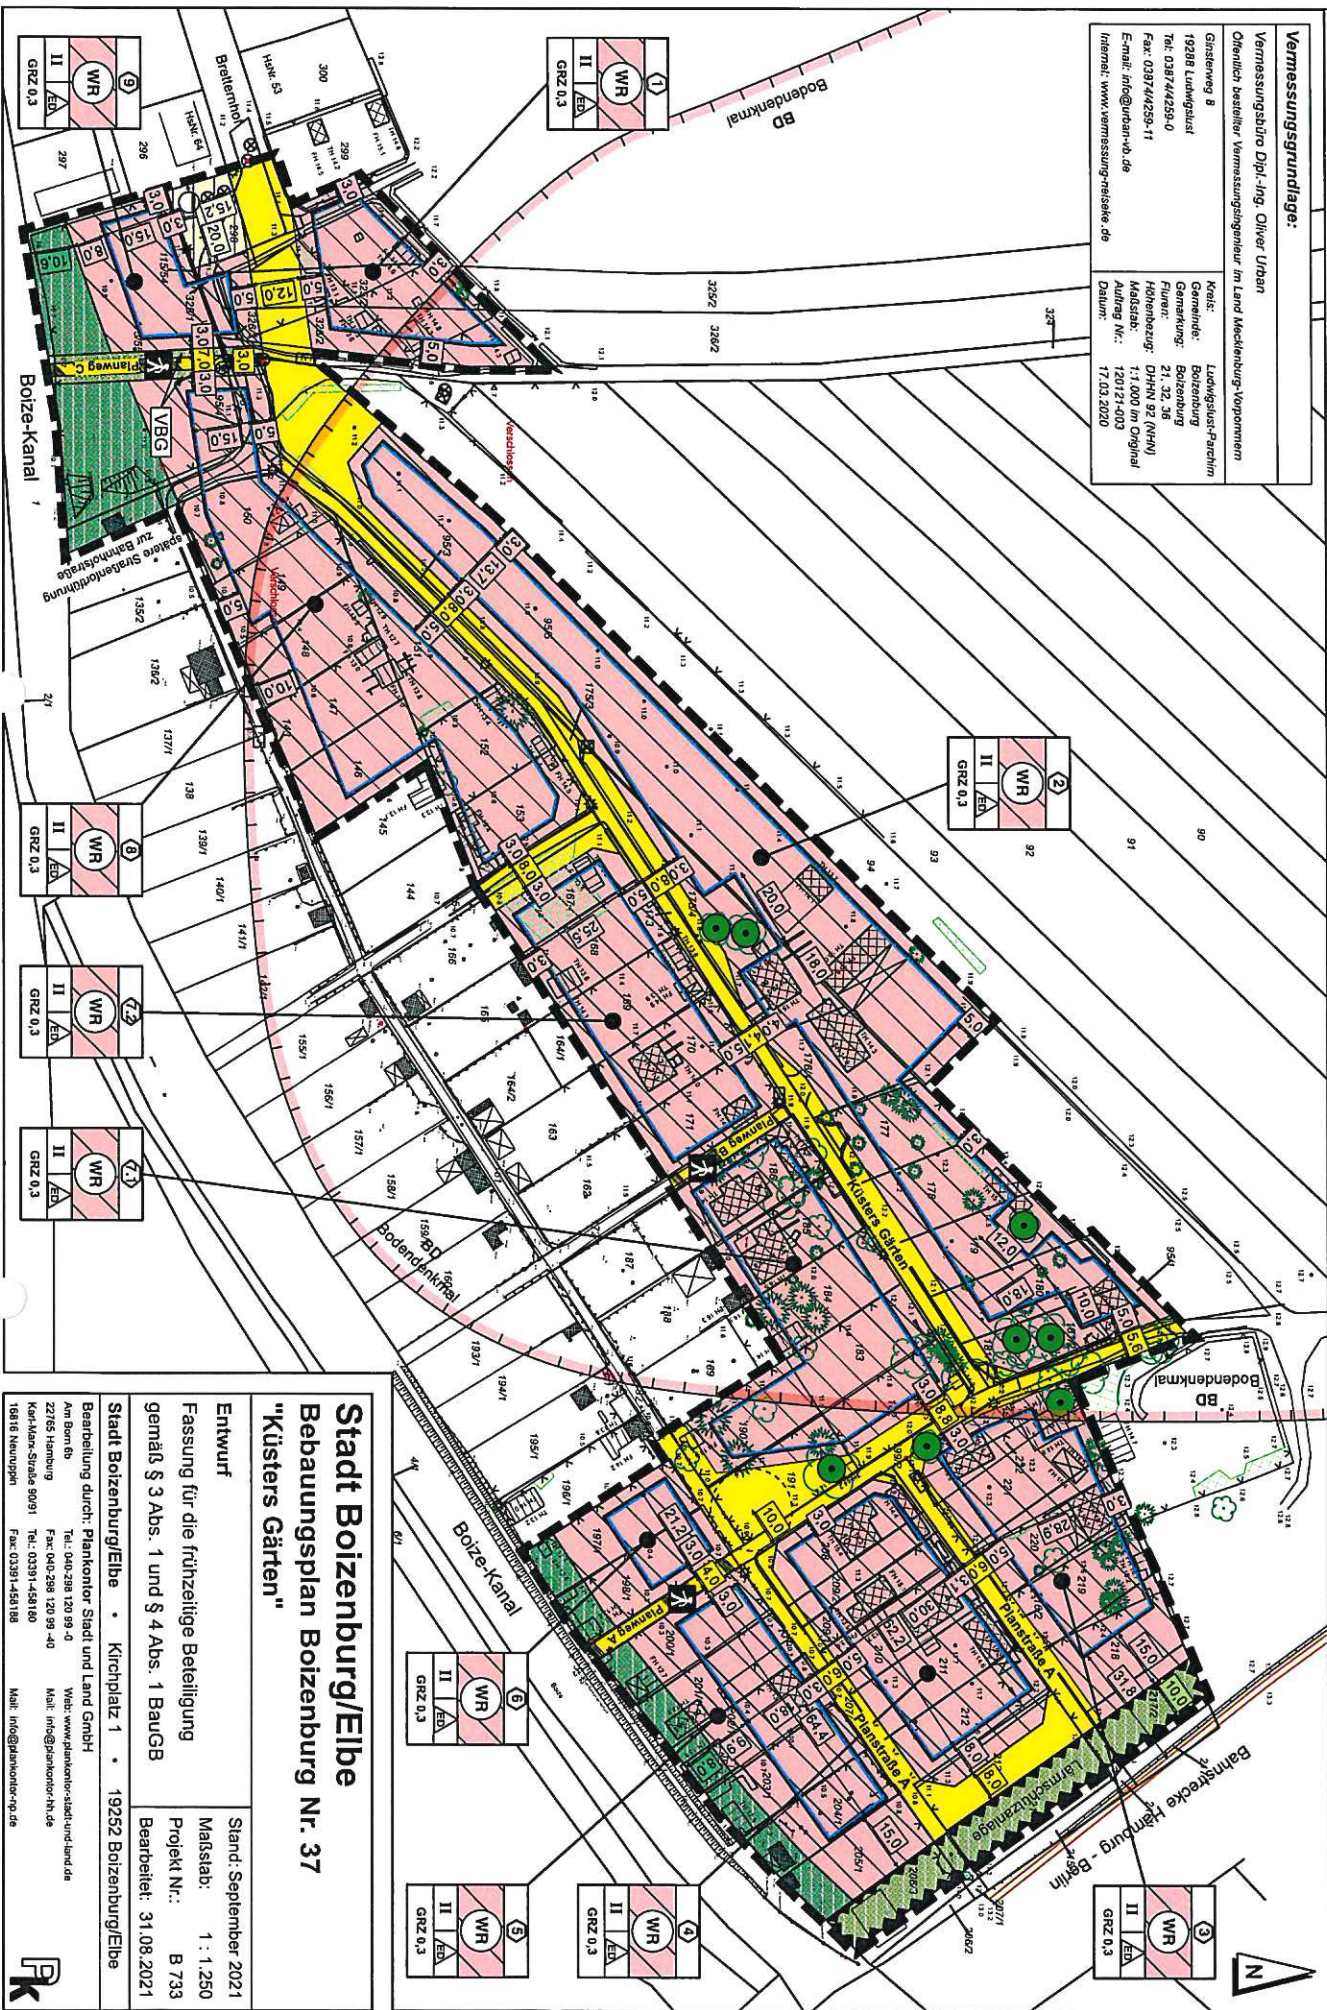

Stadt Boizenburg/Elbe

Bebauungsplan Boizenburg Nr. 37

"Küsters Gärten"

Entwurf

Fassung für die frühzeitige Beteiligung gemäß § 3 Abs. 1 und § 4 Abs. 1 BauGB

Stadt Boizenburg/Elbe • Kirchplatz 1 • 19252 Boizenburg/Elbe

Stand: September 2021

Maßstab: 1 : 1.250

Projekt Nr.: B 733

Bearbeitet: 31.08.2021

Verarbeitet durch: Plankontor Stadt und Land GmbH

Am Born 6b

22165 Hamburg

Kern-Mark-Strasse 50/91

16816 Neuenpinnow

Tel.: 040-238 120 99-0

Fax: 040-238 120 99-40

Tel.: 03391-458180

Fax: 03391-458178

Web: www.plankontor-stadt-und-land.de

E-Mail: info@plankontor-hh.de

E-Mail: info@plankontor-ne.de