


# Satzung der Stadt Boizenburg/Elbe über die 4. Änderung des Bebauungsplanes Nr. 28 „Bahnhofstraße/Eisenbahn/Fritz-Reuter-Straße/Verbindungsweg“ nach § 13a BauGB

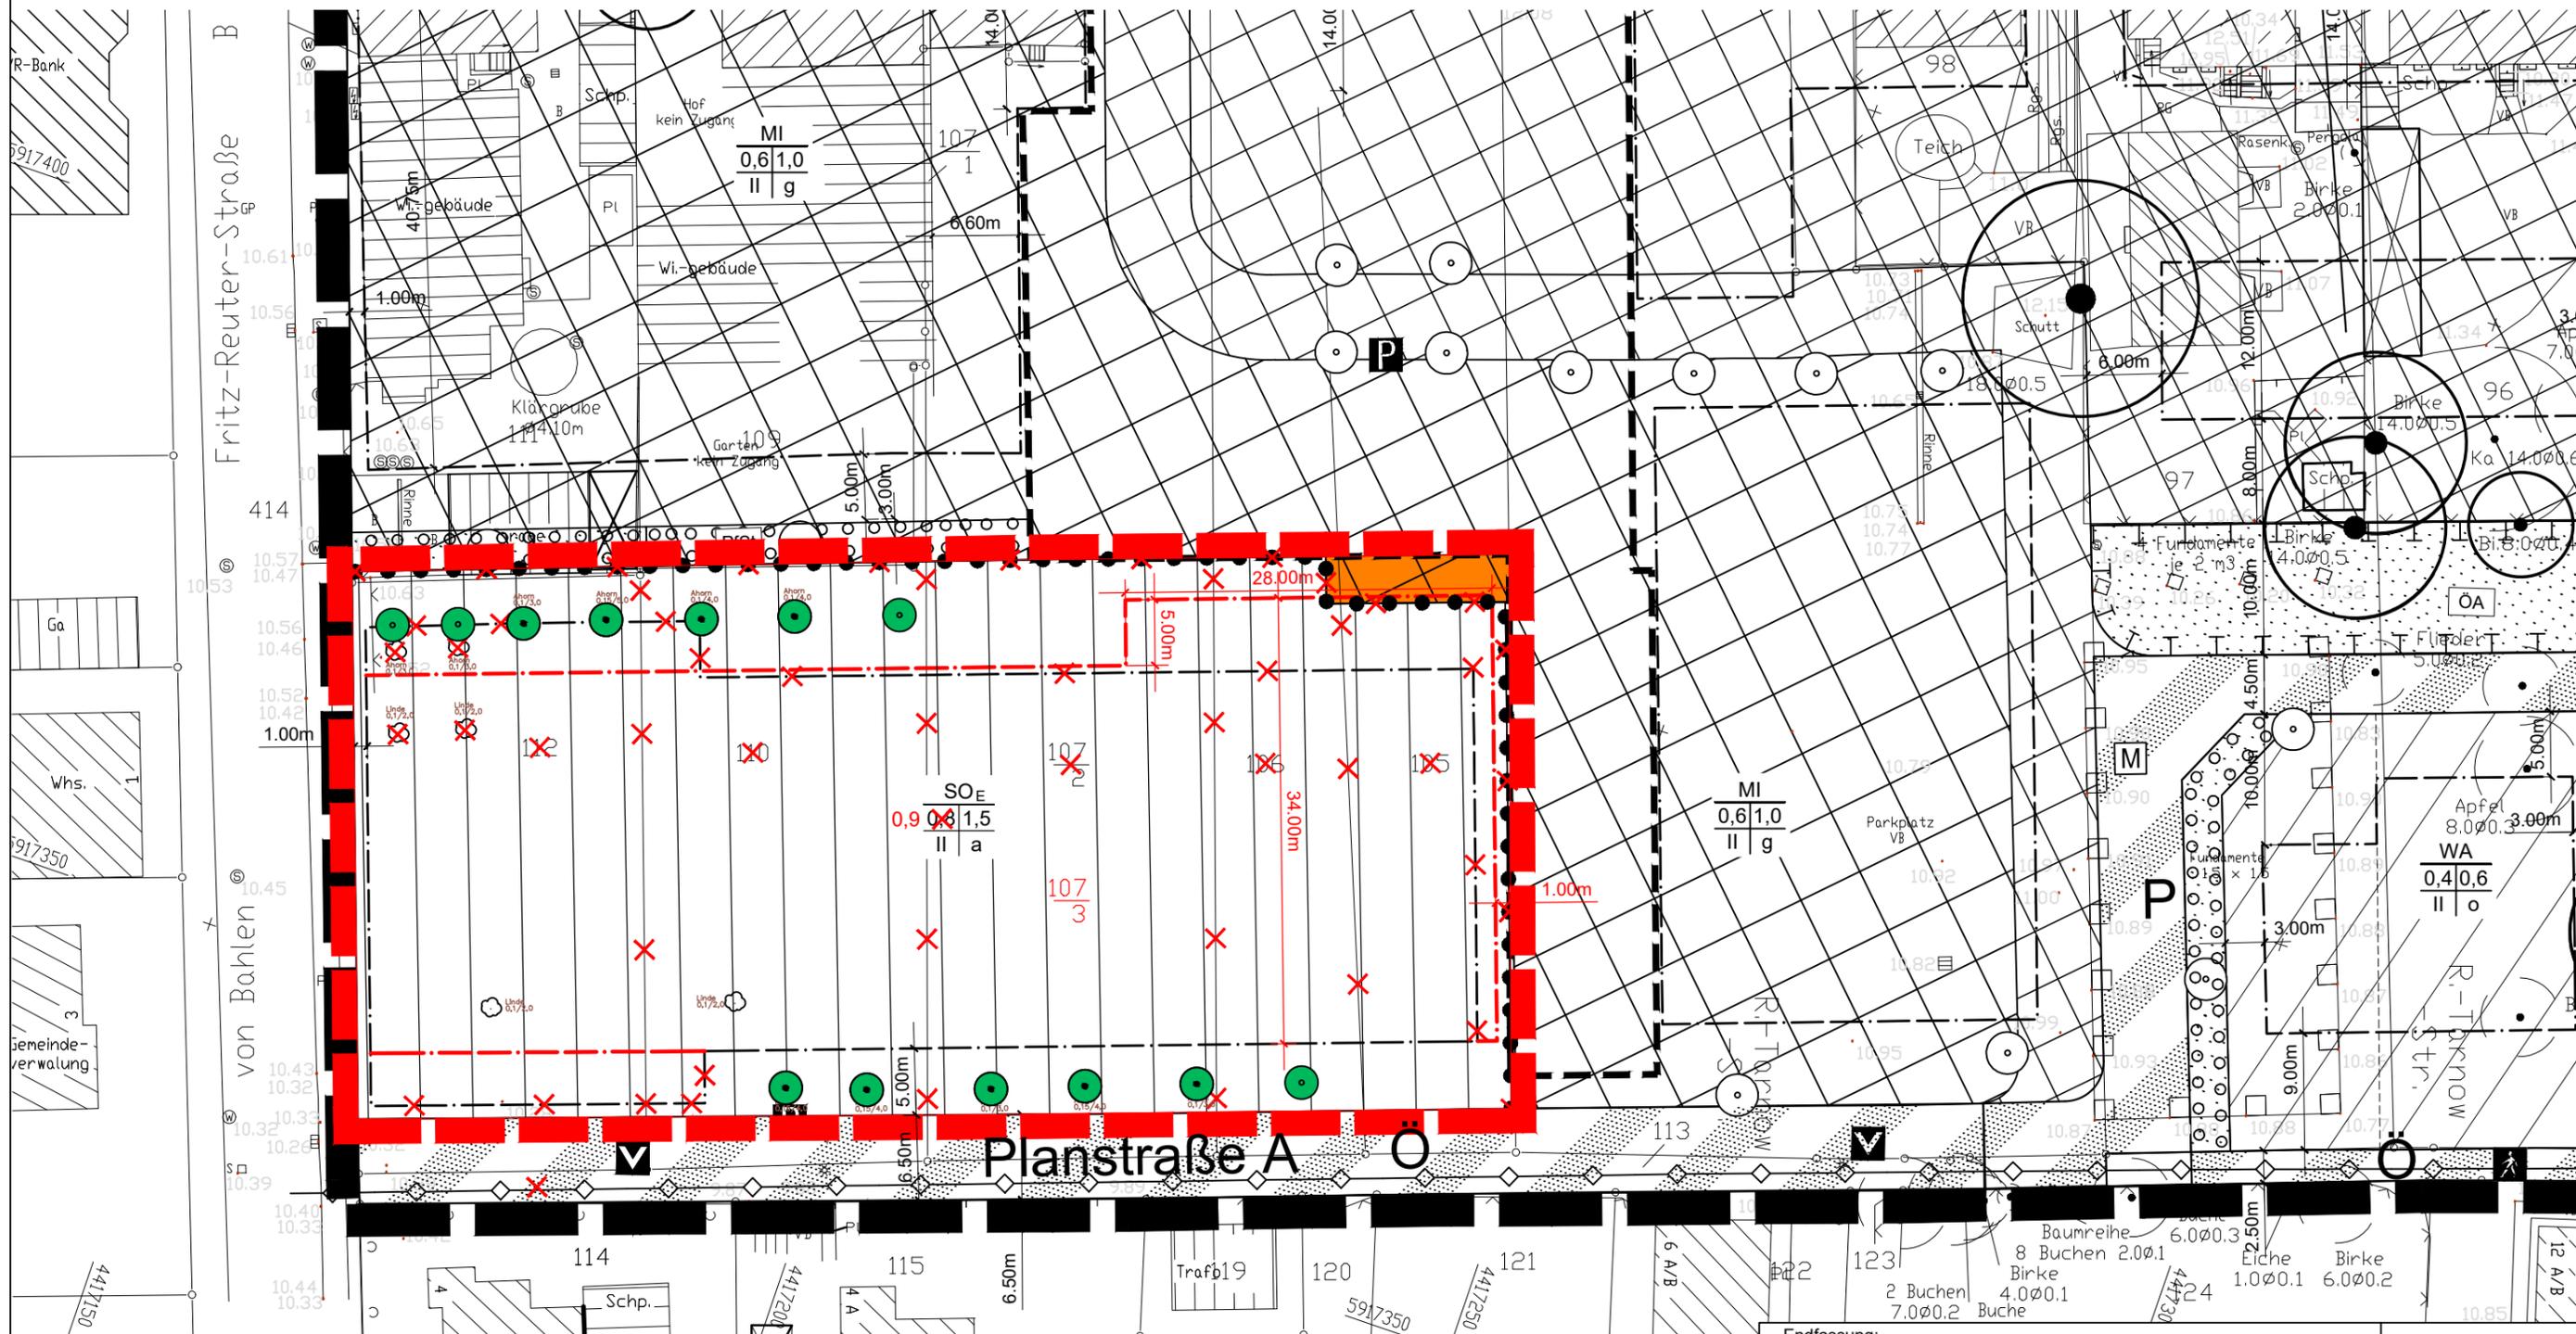

|   |              |
|---|--------------|
| Endfassung:   | Februar 2023 |
| Entwurf:  |              |
| Planungsstand   | Datum        |
| <b>Satzung der Stadt Boizenburg/Elbe über die<br/>4. Änderung des Bebauungsplanes Nr. 28<br/>„Bahnhofstraße/Eisenbahn/Fritz-Reuter-Straße/Verbindungsweg“<br/>nach § 13a BauGB</b>                            |              |
| Kartengrundlage:<br>rechtskräftige Satzung der Stadt Boizenburg/Elbe über die 3. vereinfachte Änderung des Bebauungsplanes Nr. 28 Bahnhofstraße/Eisenbahn/Fritz-Reuter-Straße/Verbindungsweg                  |              |
| Maßstab 1 : 500   |              |
| Bürogemeinschaft Stadt & Landschaftsplanung<br> Ziegeleiweg 3<br>19057 Schwerin<br>info@buero-sul.de<br>www.buero-sul.de |              |