


Erstellt am: 02.04.2019

BOIZENBURG/ELBE

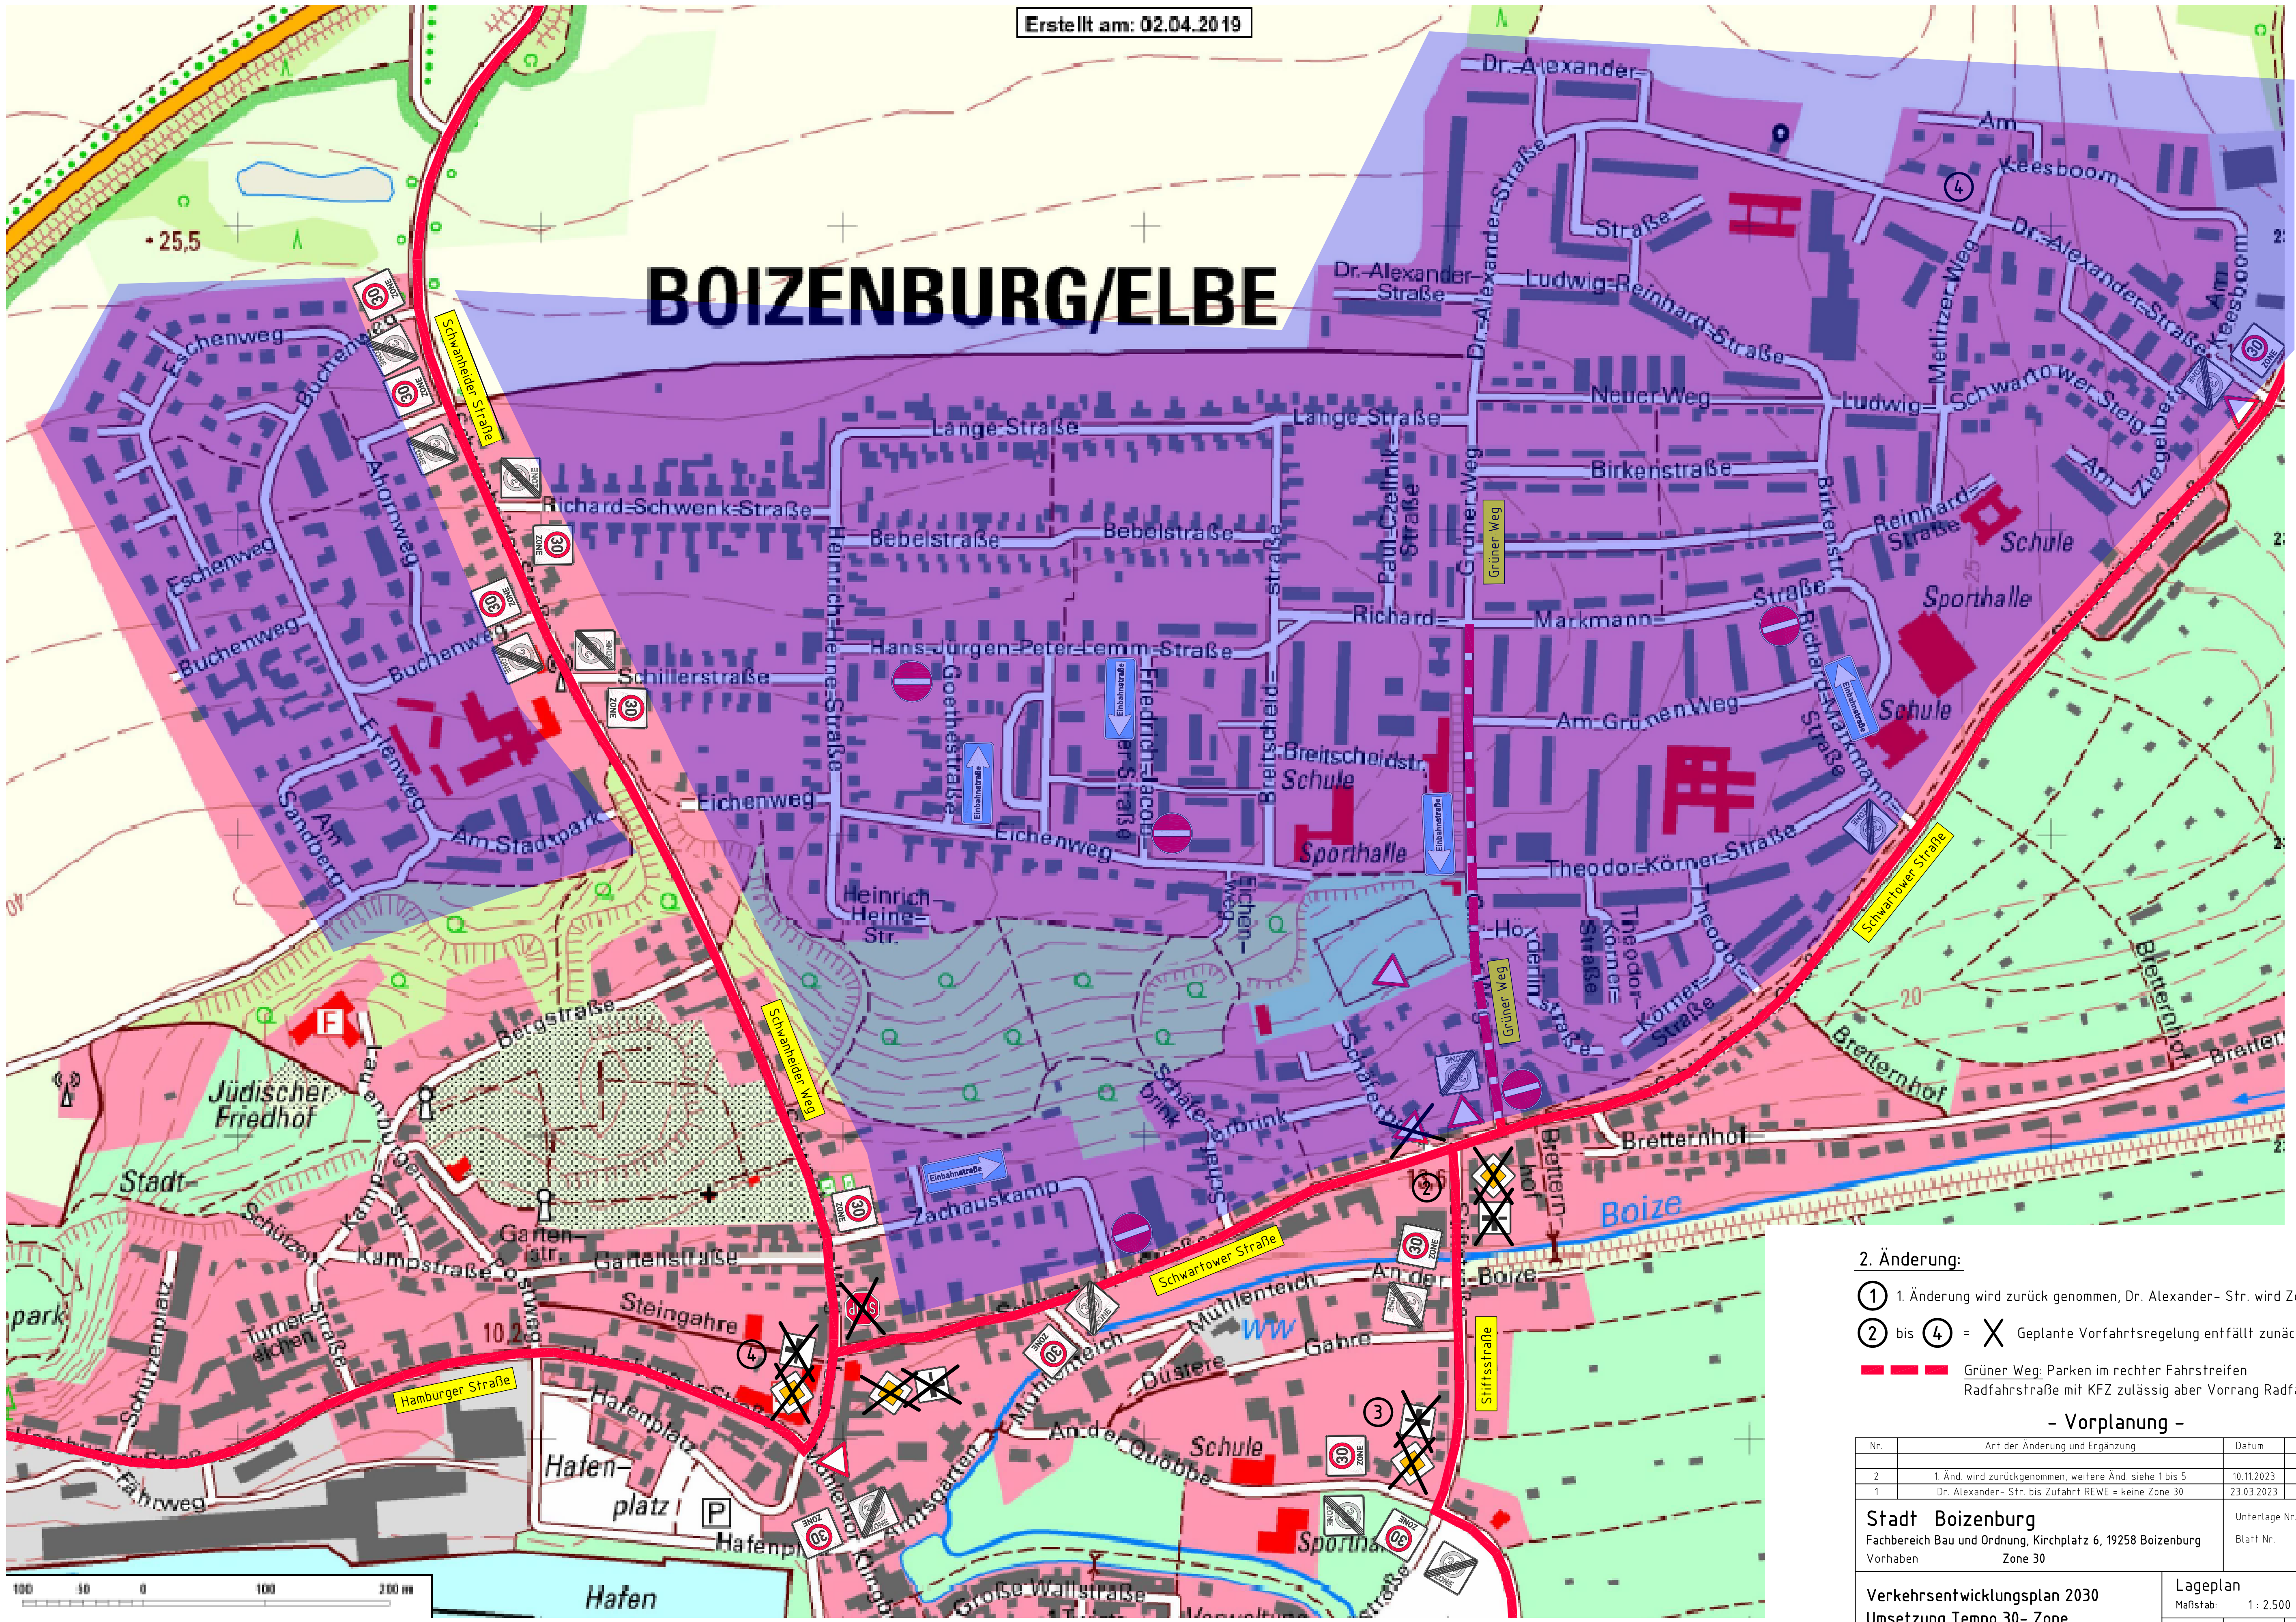

- 2. Änderung:**
- ① 1. Änderung wird zurück genommen, Dr. Alexander- Str. wird Zone 30
 - ② bis ④ = X Geplante Vorfahrsregelung entfällt zunächst
 - Grünor Weg: Parken im rechter Fahrstreifen
Radfahrstraße mit KFZ zulässig aber Vorrang Radfahrer

- Vorplanung -

Nr.	Art der Änderung und Ergänzung	Datum	Name
2	1. And. wird zurückgenommen, weitere And. siehe 1 bis 5	10.11.2023	Klöhn
1	Dr. Alexander- Str. bis Zufahrt REWE = keine Zone 30	23.03.2023	Klöhn

Stadt Boizenburg
Fachbereich Bau und Ordnung, Kirchplatz 6, 19258 Boizenburg
Vorhaben Zone 30

Unterlage Nr. 7
Blatt Nr. 1

Verkehrsentwicklungsplan 2030
Umsetzung Tempo 30- Zone
Bereich "Siedlung"

Lageplan
Maßstab: 1 : 2.500

Datum	Name
bearbeitet	
geprüft	
bearbeitet	Januar 2020 Klöhn
gezeichnet	Januar 2020 Klöhn
geprüft	

Ingenieurbüro Harald Klöhn
Bücherstraße 15
19303 Tewswoods Tel. 038759-33494 Email. klohn@tewswoods.de

geprüft